


LA SOCIEDAD PROMOTORA Y LA DIRECCIÓN FACULTATIVA SE RESERVA EL DERECHO DE EFECTUAR, DURANTE EL TRANSURSO DE LA EJECUCIÓN DE LA OBRA, LAS MODIFICACIONES NECESARIAS POR EXIGENCIAS DE ORDEN TÉCNICO, JURÍDICO O COMERCIAL, SIN QUE ELLO IMPLIQUE MENOS CABO EN EL NIVEL GLOBAL DE LA CALIDAD.


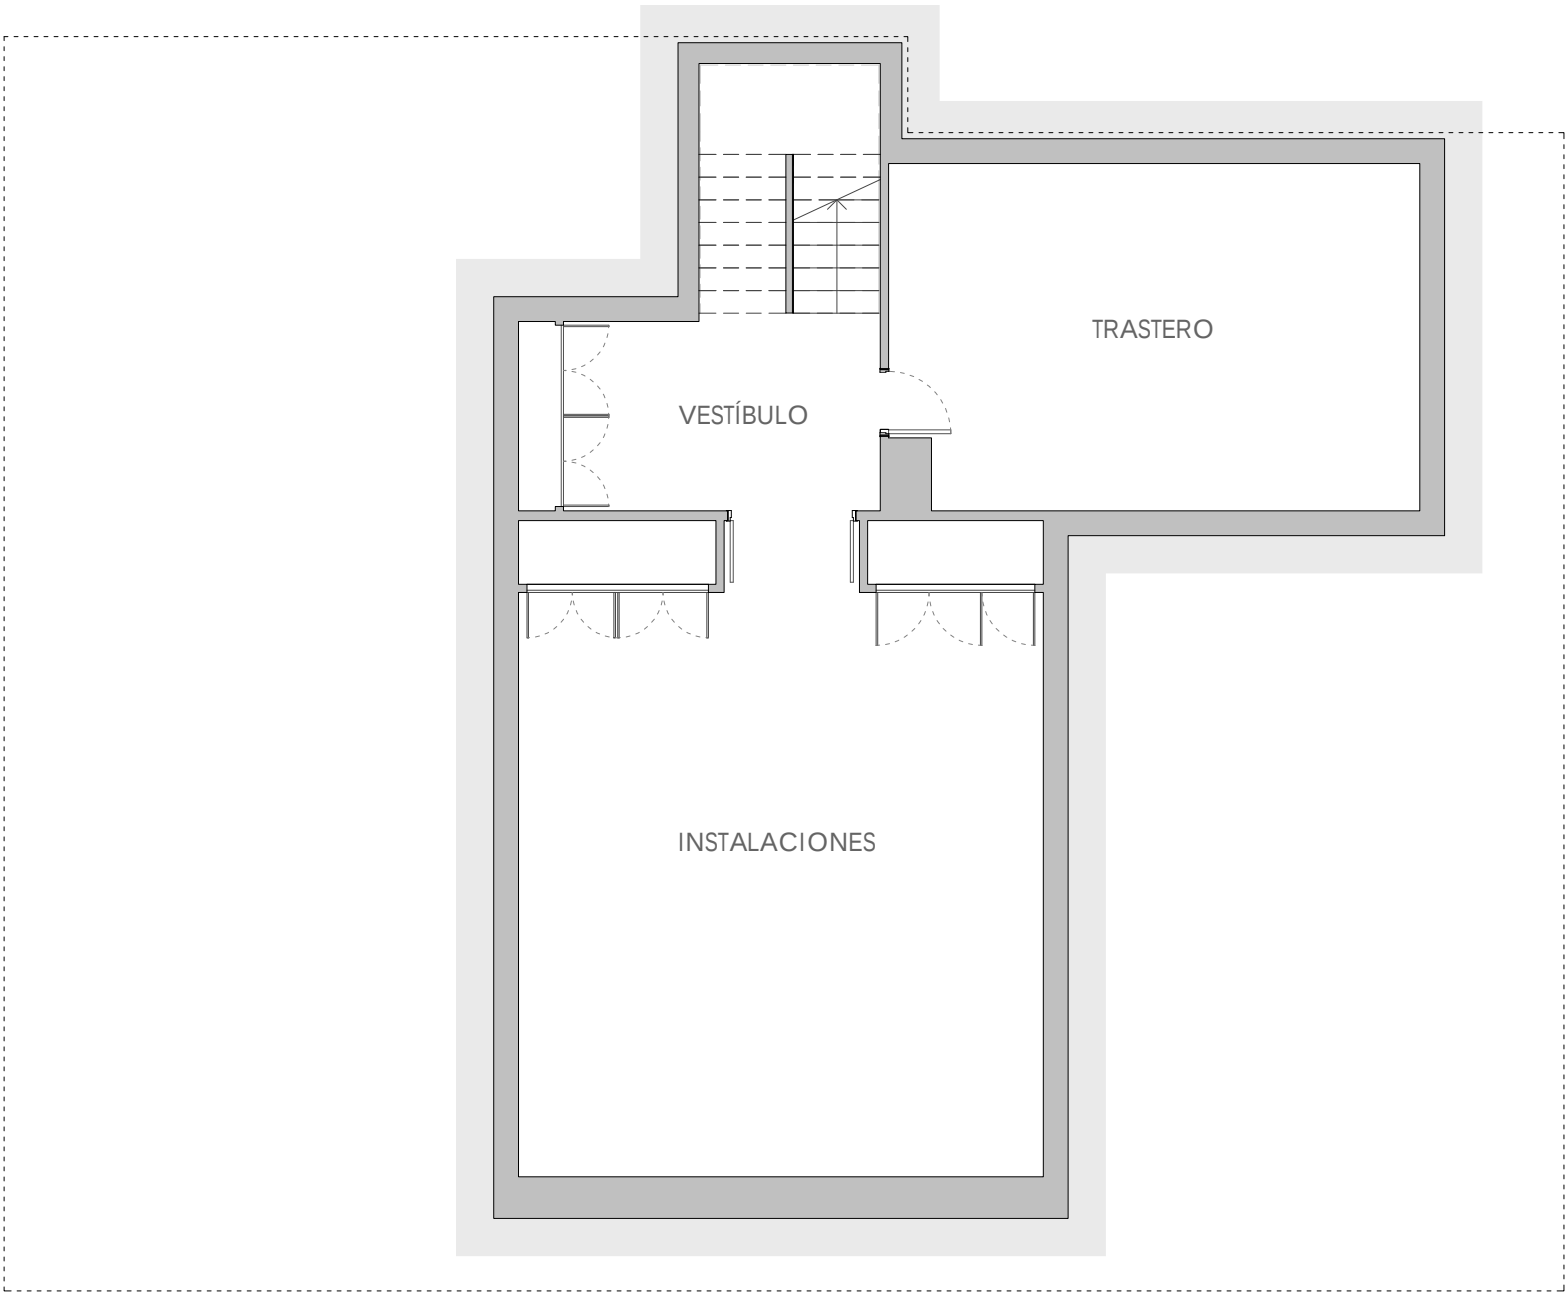


VIVIENDA
CARRER COSTA DE CALVIÁ 3


SUPERFICIE DE PARCELA: 1391.36 m²

SUPERFICIE CONSTRUIDA INTERIOR 590.45 m²
SUPERFICIE CONST. EXT. CUBIERTA (P. BAJA) 52.98 m²
SUP. PÉRGOLA (P. PRIMERA) 109.61 m²

PLANTA SÓTANO

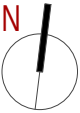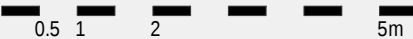

PARCELA 14 - MANZANA 15 B
URBANIZACIÓN "SOL DE MALLORCA"


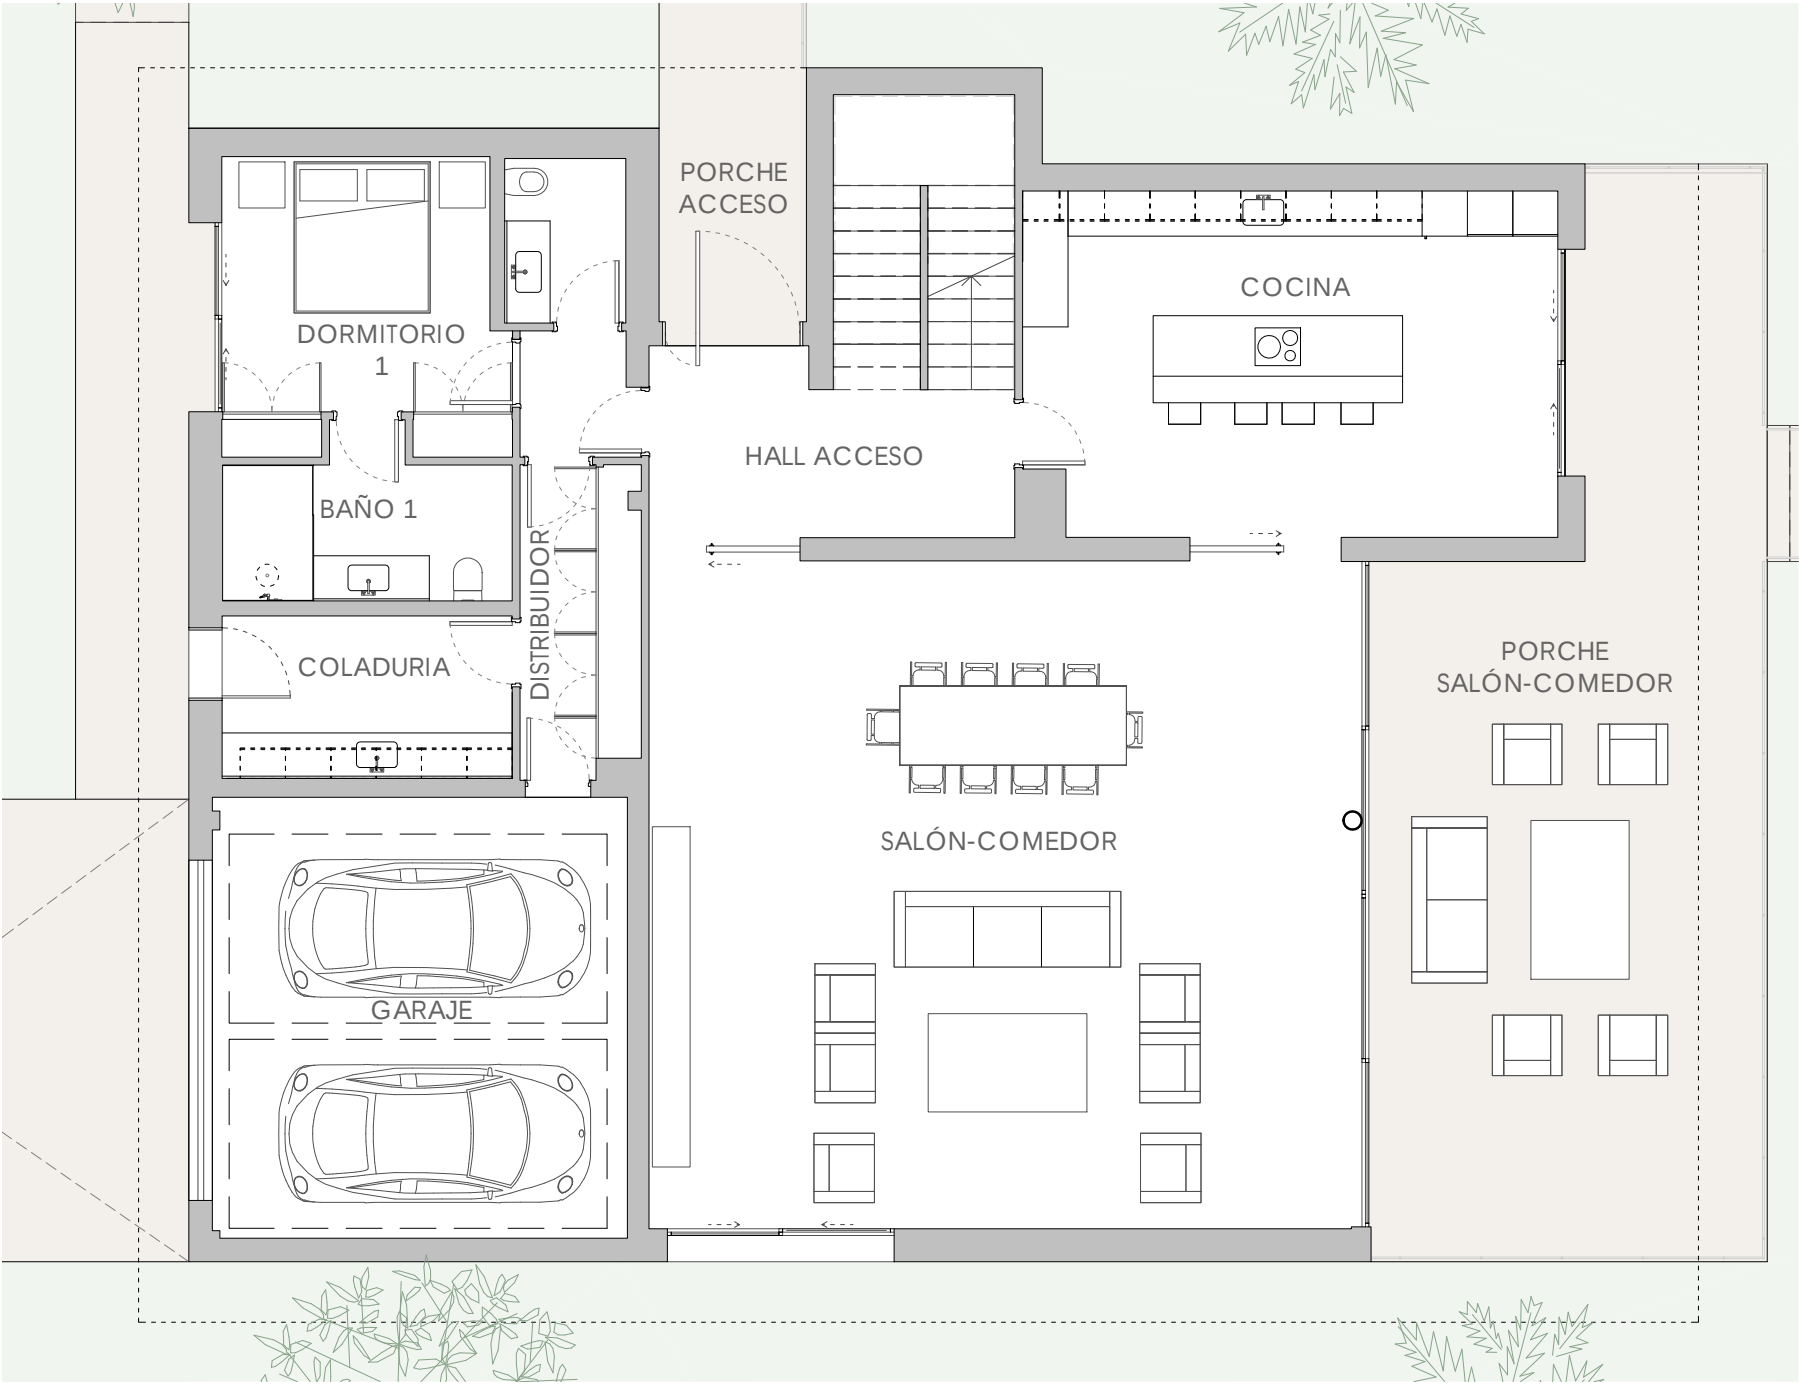


VIVIENDA
CARRER COSTA DE CALVIÁ 3

SUPERFICIE DE PARCELA: 1391.36 m²

SUPERFICIE CONSTRUIDA INTERIOR 590.45 m²
SUPERFICIE CONST. EXT. CUBIERTA (P. BAJA) 52.98 m²
SUP. PÉRGOLA (P. PRIMERA) 109.61 m²

PLANTA BAJA

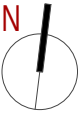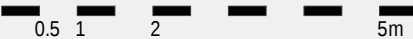

PARCELA 14 - MANZANA 15 B
URBANIZACIÓN "SOL DE MALLORCA"





VIVIENDA
CARRER COSTA DE CALVIÀ 3

SUPERFICIE DE PARCELA: 1391.36 m²

SUPERFICIE CONSTRUIDA INTERIOR
SUPERFICIE CONST. EXT. CUBIERTA (P. BAJA)
SUP. PÉRGOLA (P. PRIMERA)


590.45 m²
52.98 m²
109.61 m²

PLANTA PRIMERA

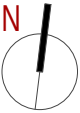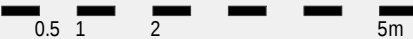

PARCELA 14 - MANZANA 15 B
URBANIZACIÓN "SOL DE MALLORCA"


LA SOCIEDAD PROMOTORA Y LA DIRECCIÓN FACULTATIVA SE RESERVA EL DERECHO DE EFECTUAR, DURANTE EL TRANSURSO DE LA EJECUCIÓN DE LA OBRA, LAS MODIFICACIONES NECESARIAS POR EXIGENCIAS DE ORDEN TÉCNICO, JURÍDICO O COMERCIAL, SIN QUE ELLO IMPLIQUE MENOS CABO EN EL NIVEL GLOBAL DE LA CALIDAD.

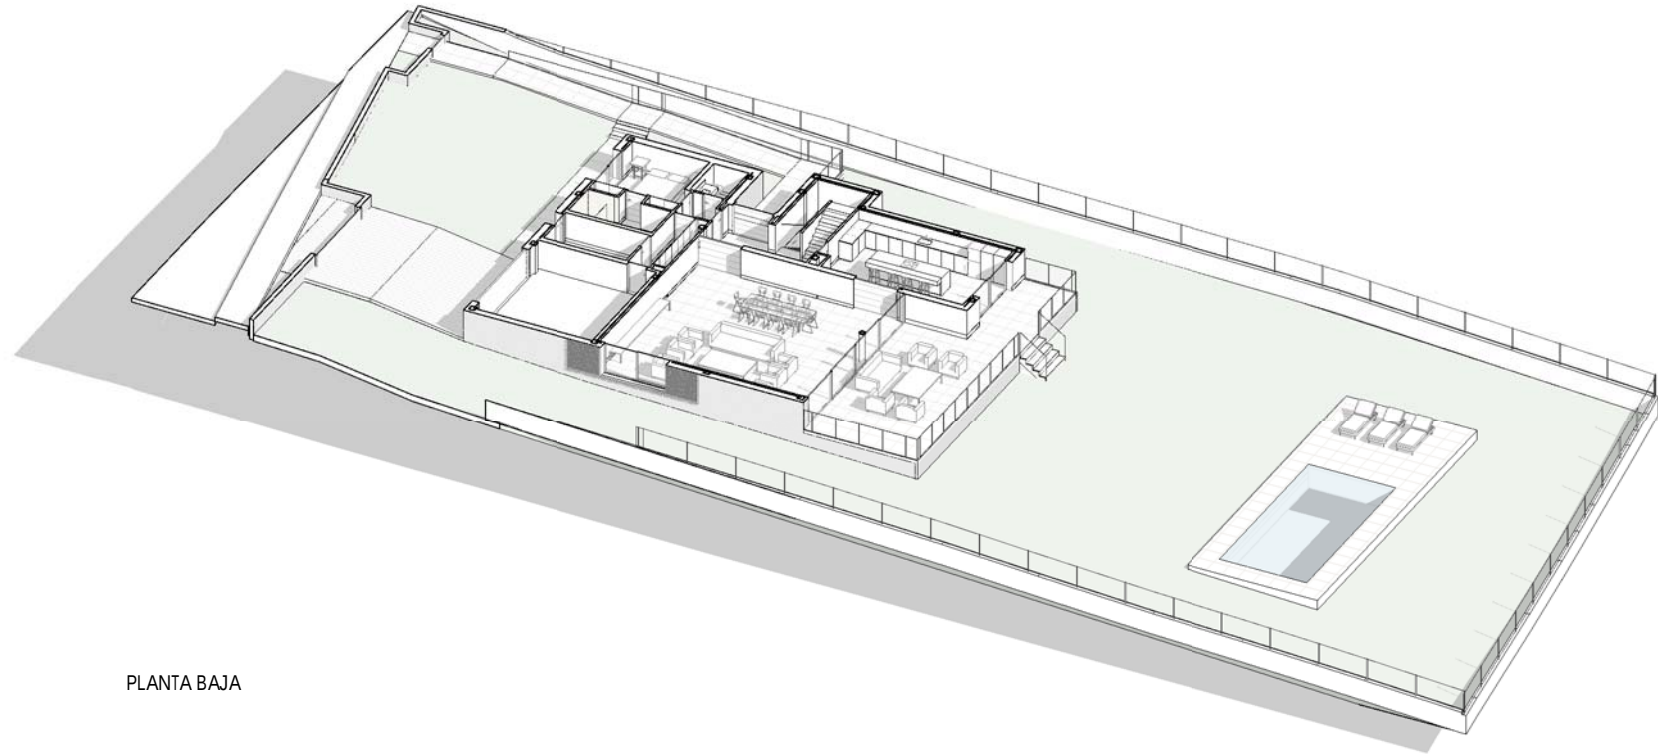

PLANTA BAJA



PLANTA PRIMERA

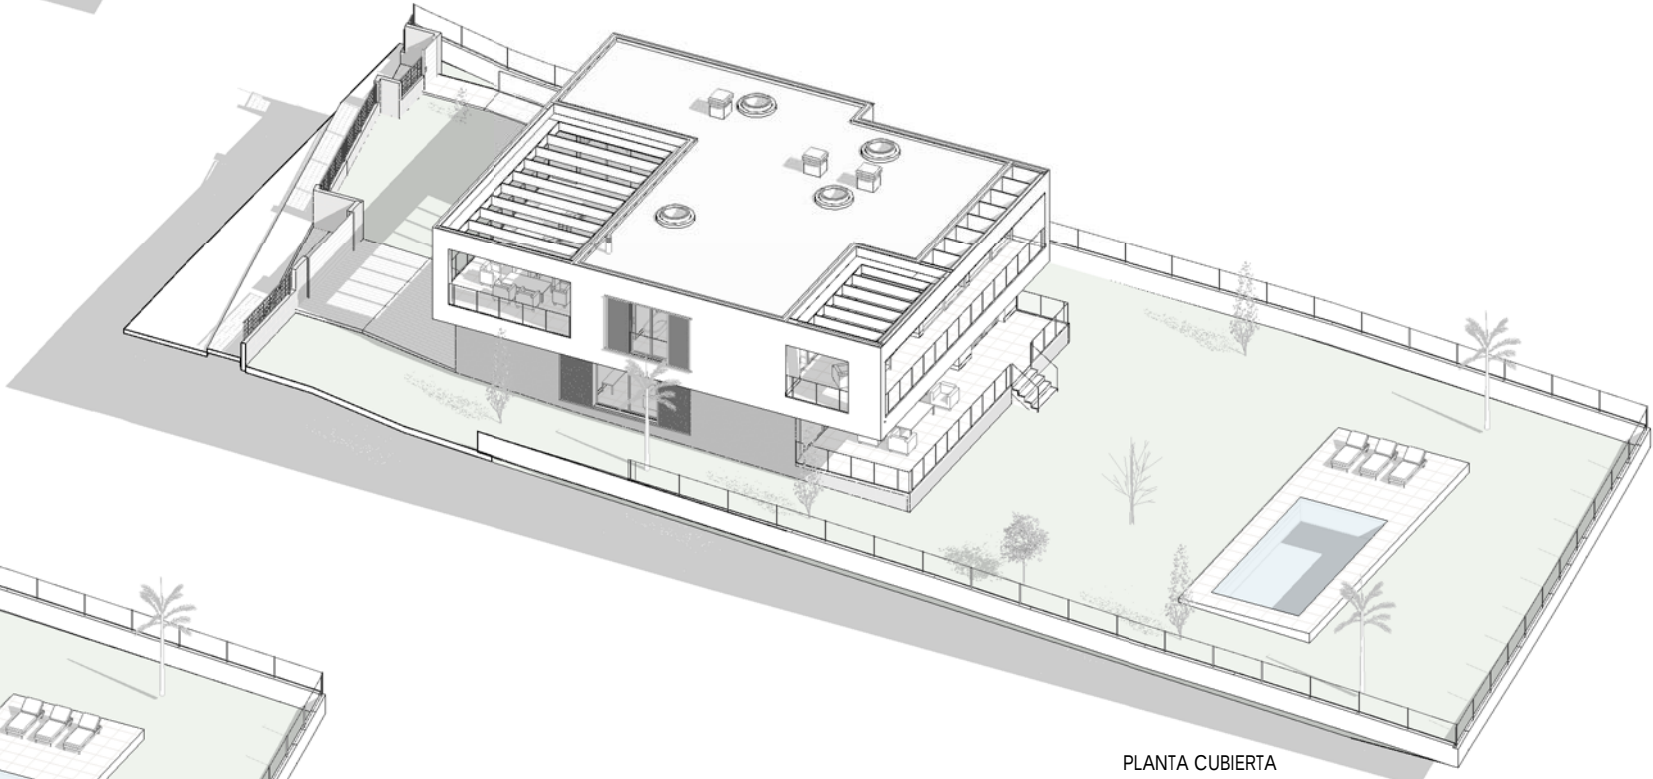


PLANTA CUBIERTA

VIVIENDA
CARRER COSTA DE CALVIÁ 3

SUPERFICIE DE PARCELA: 1391.36 m²

SUPERFICIE CONSTRUIDA INTERIOR
SUPERFICIE CONST. EXT. CUBIERTA (P. BAJA)
SUP. PÉRGOLA (P. PRIMERA)

590.45 m²
52.98 m²
109.61 m²

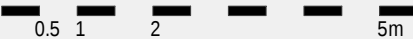

PARCELA 14 - MANZANA 15 B
URBANIZACIÓN "SOL DE MALLORCA"



VIVIENDA
CARRER COSTA DE CALVIÀ 3



PARCELA 14 - MANZANA 15 B
URBANIZACIÓN "SOL DE MALLORCA"