




VIVIENDA
CARRER COSTA DE CALVIÁ 9

SUPERFICIE DE PARCELA: 1338.00 m²

SUPERFICIE CONSTRUIDA INTERIOR 398.30 m²
SUPERFICIE CONST. EXT. CUBIERTA (P. BAJA) 121.88 m²
SUP. PÉRGOLA (P. BAJA) 37.83 m²
SUP. EXT. DESCUBIERTA (P. PRIMERA) 89.39 m²



PARCELA 14 - MANZANA 15 B
URBANIZACIÓN "SOL DE MALLORCA"

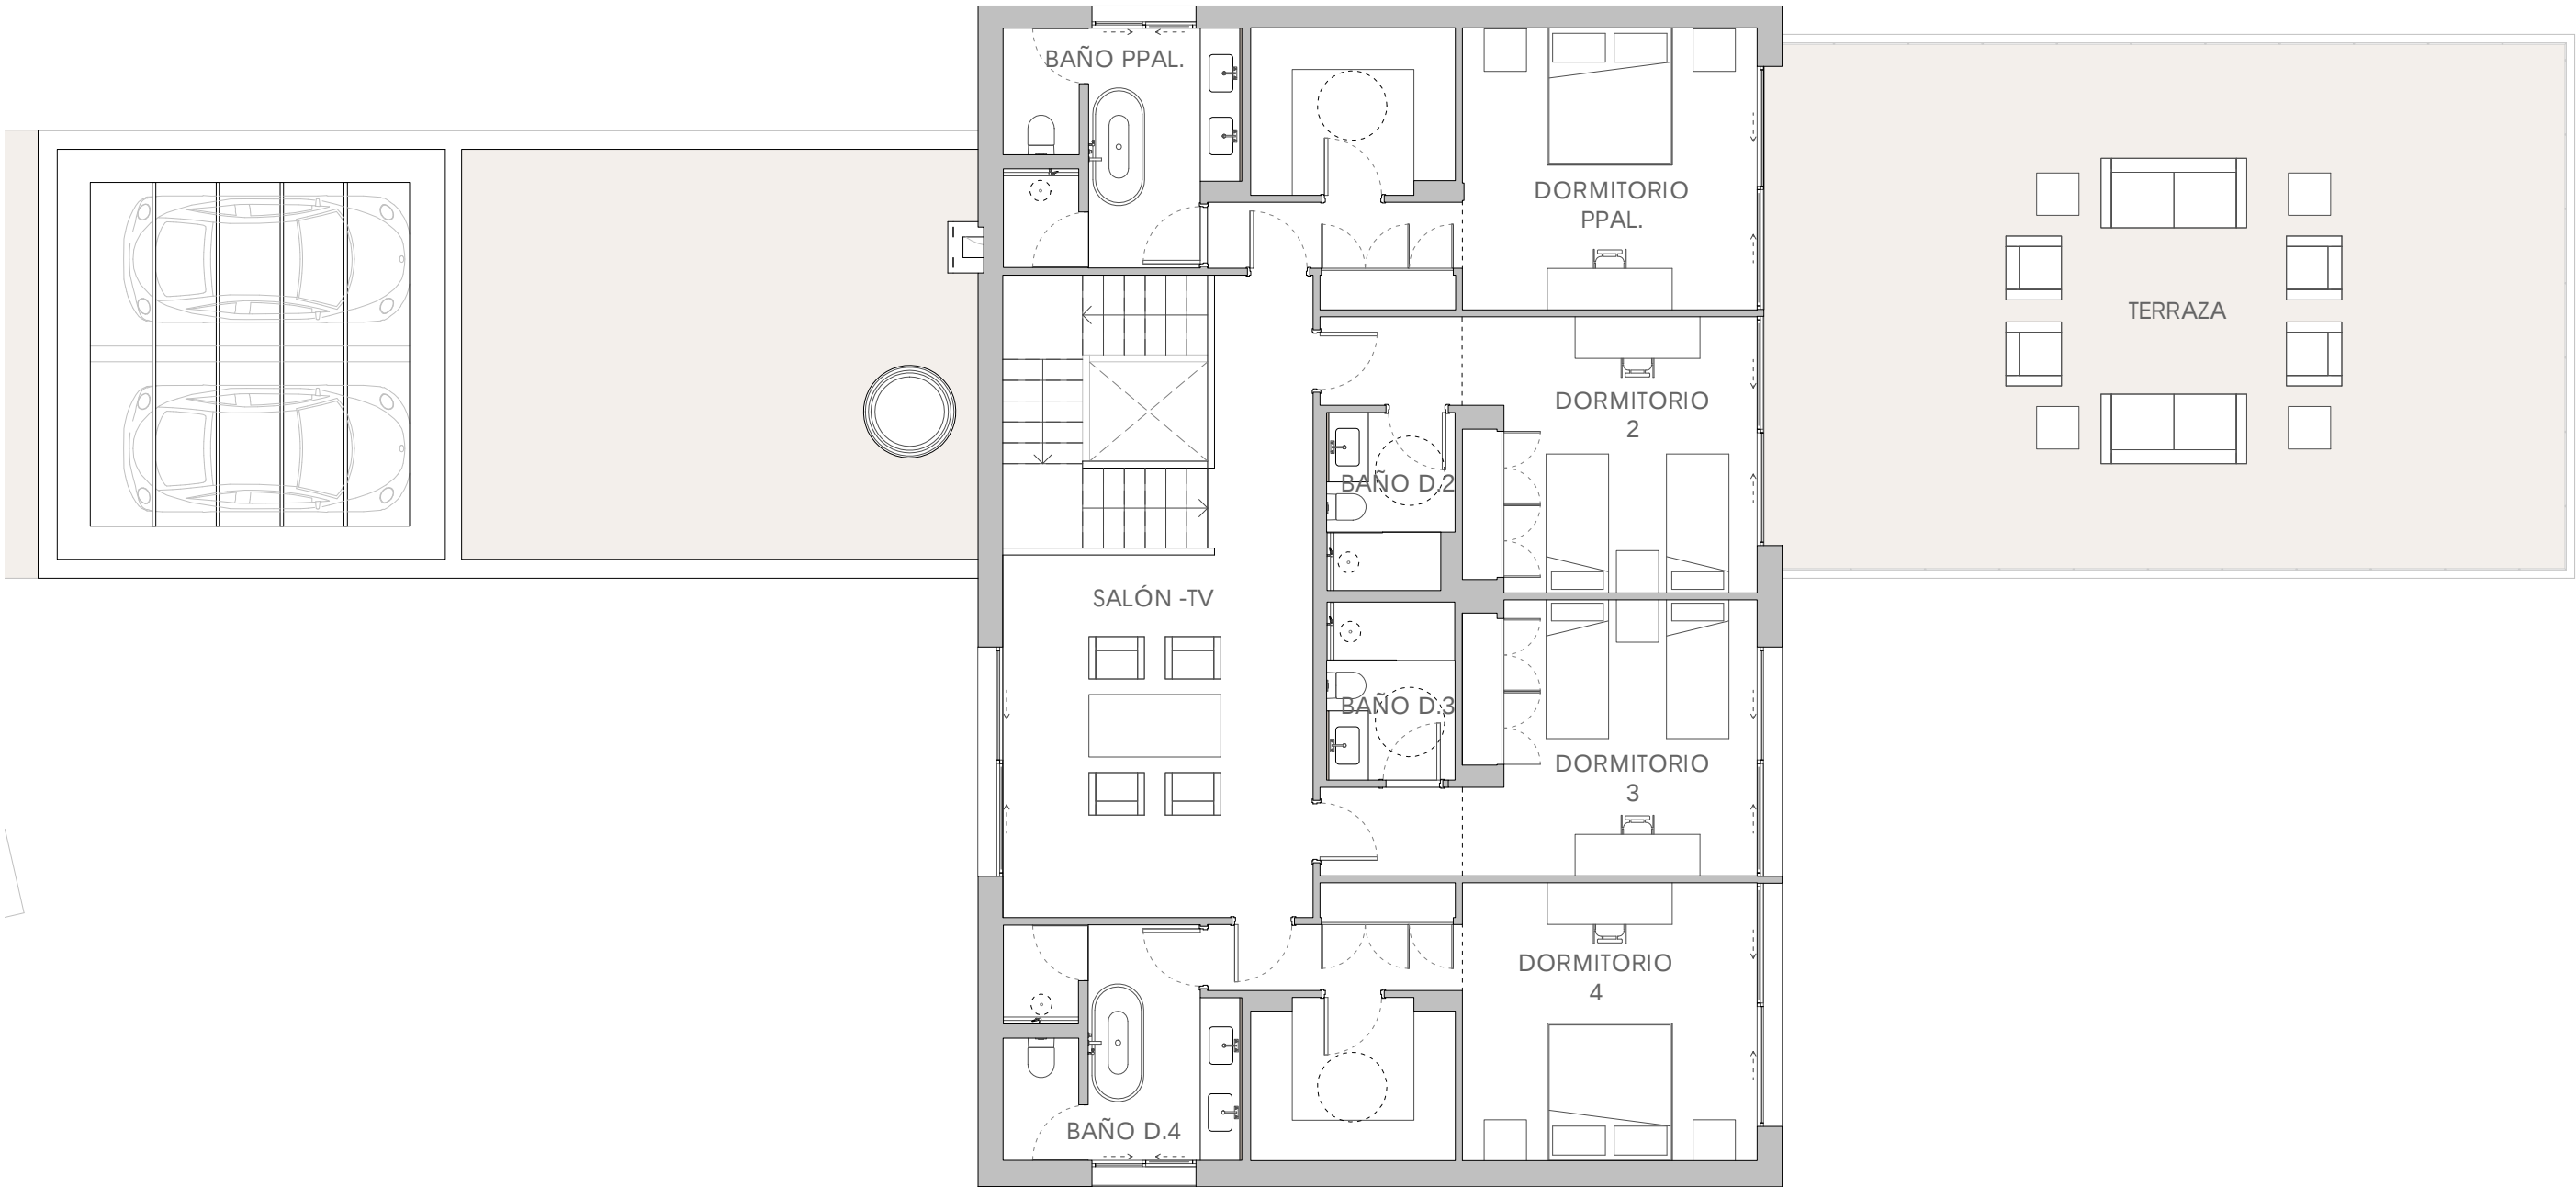

VIVIENDA
CARRER COSTA DE CALVIÁ 9

SUPERFICIE DE PARCELA: 1338.00 m²


SUPERFICIE CONSTRUIDA INTERIOR 398.30 m²
SUPERFICIE CONST. EXT. CUBIERTA (P. BAJA) 121.88 m²
SUP. PÉRGOLA (P. BAJA) 37.83 m²
SUP. EXT. DESCUBIERTA (P. PRIMERA) 89.39 m²

PLANTA PRIMERA

0.5 1 2 5m




PARCELA 14 - MANZANA 15 B
URBANIZACIÓN "SOL DE MALLORCA"

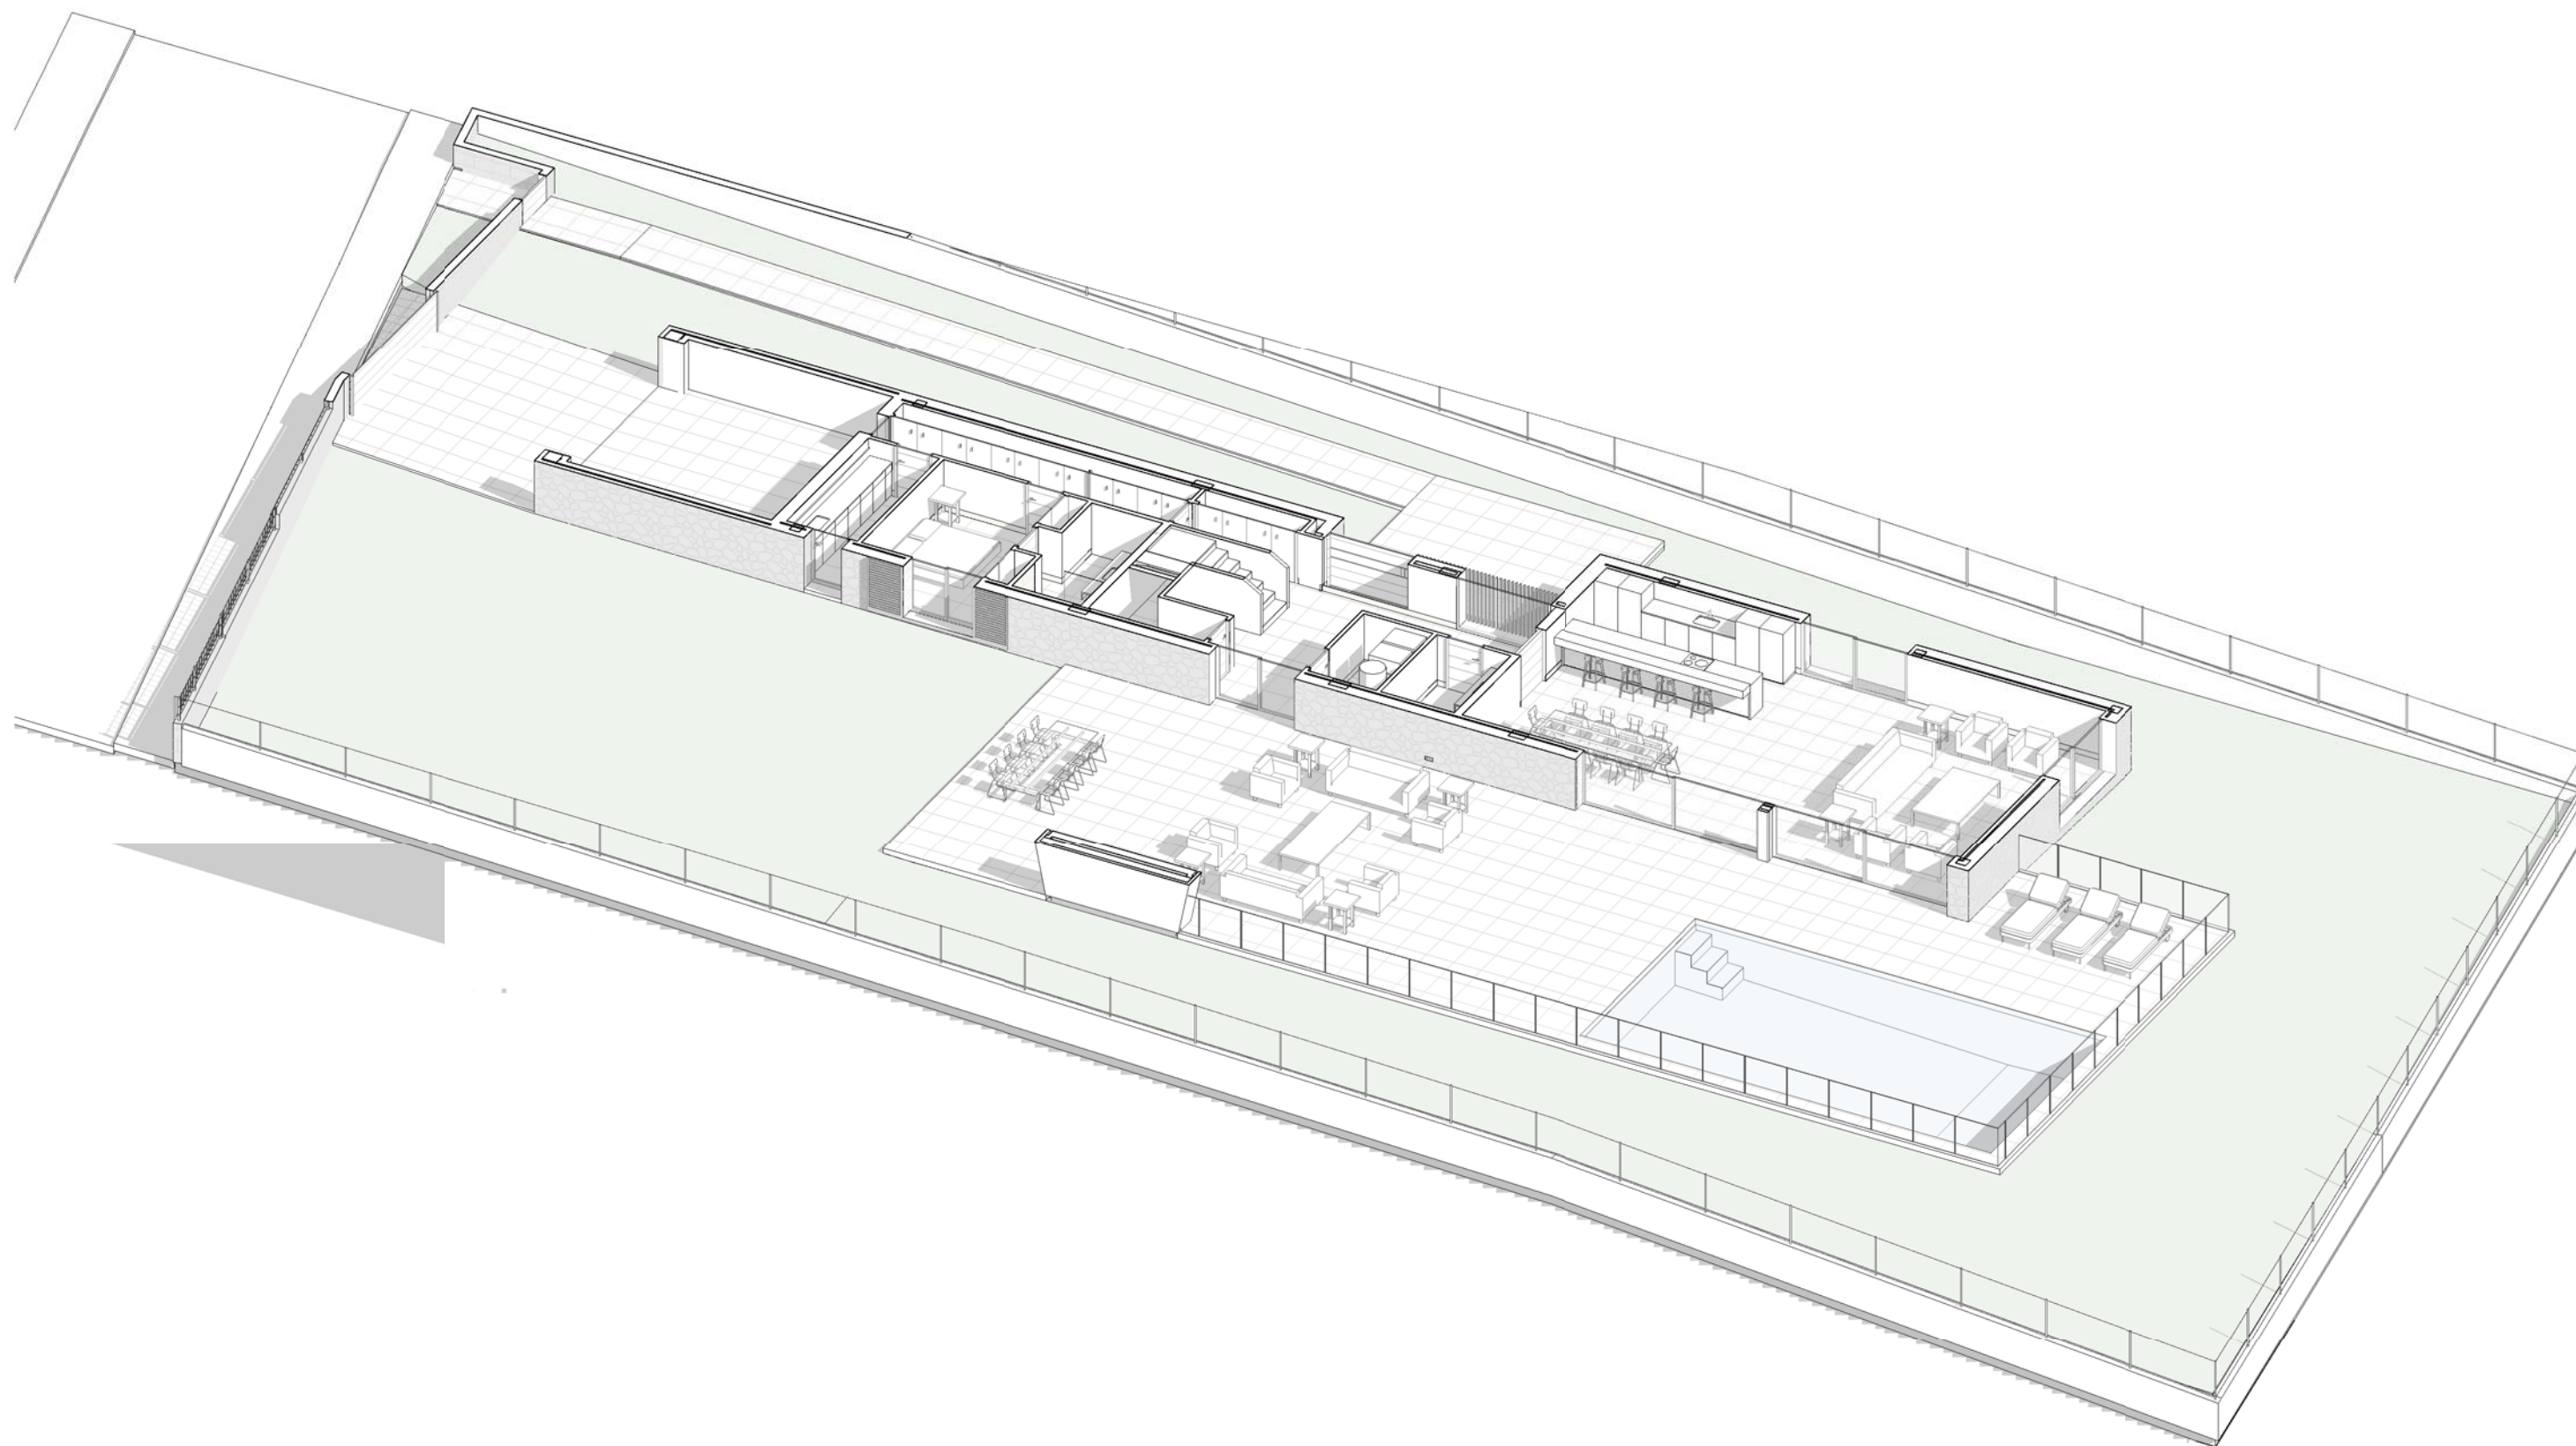


VIVIENDA
CARRER COSTA DE CALVIÀ 9

PARCELA 14 - MANZANA 15 B
URBANIZACIÓN "SOL DE MALLORCA"

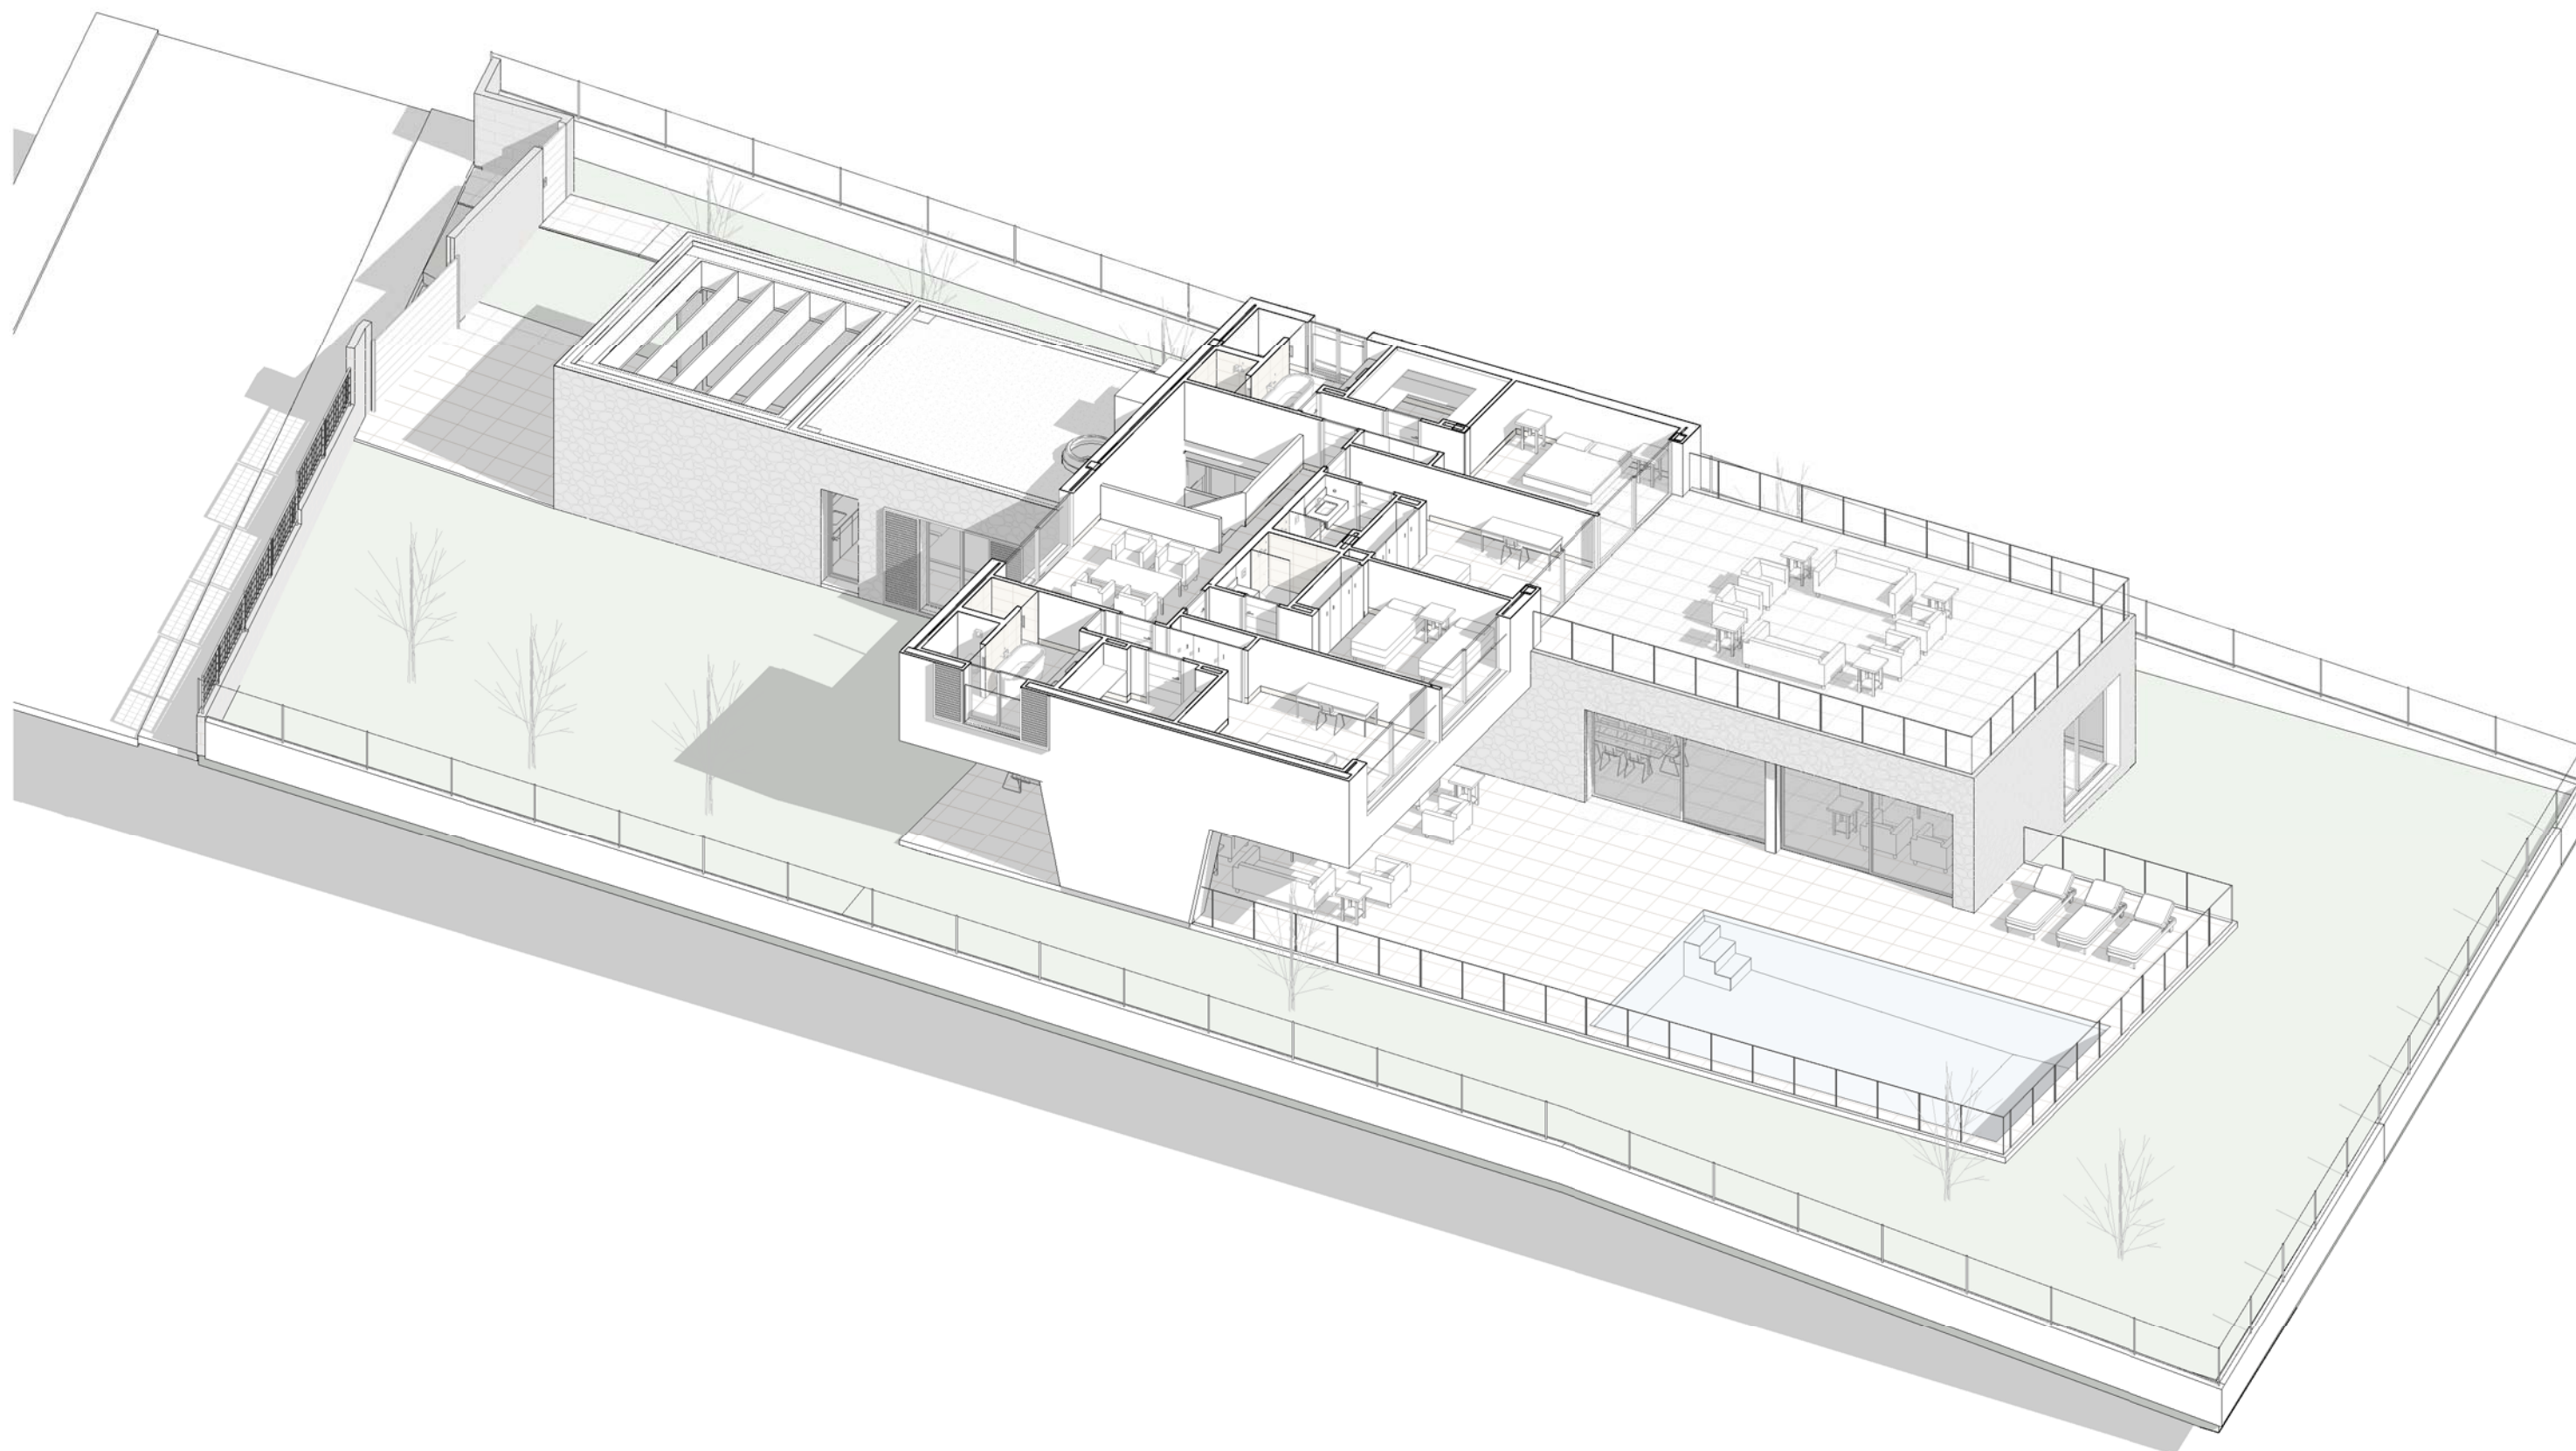

VIVIENDA PLANTA PRIMERA
CARRER COSTA DE CALVIÀ 9

PARCELA 14 - MANZANA 15 B
URBANIZACIÓN "SOL DE MALLORCA"

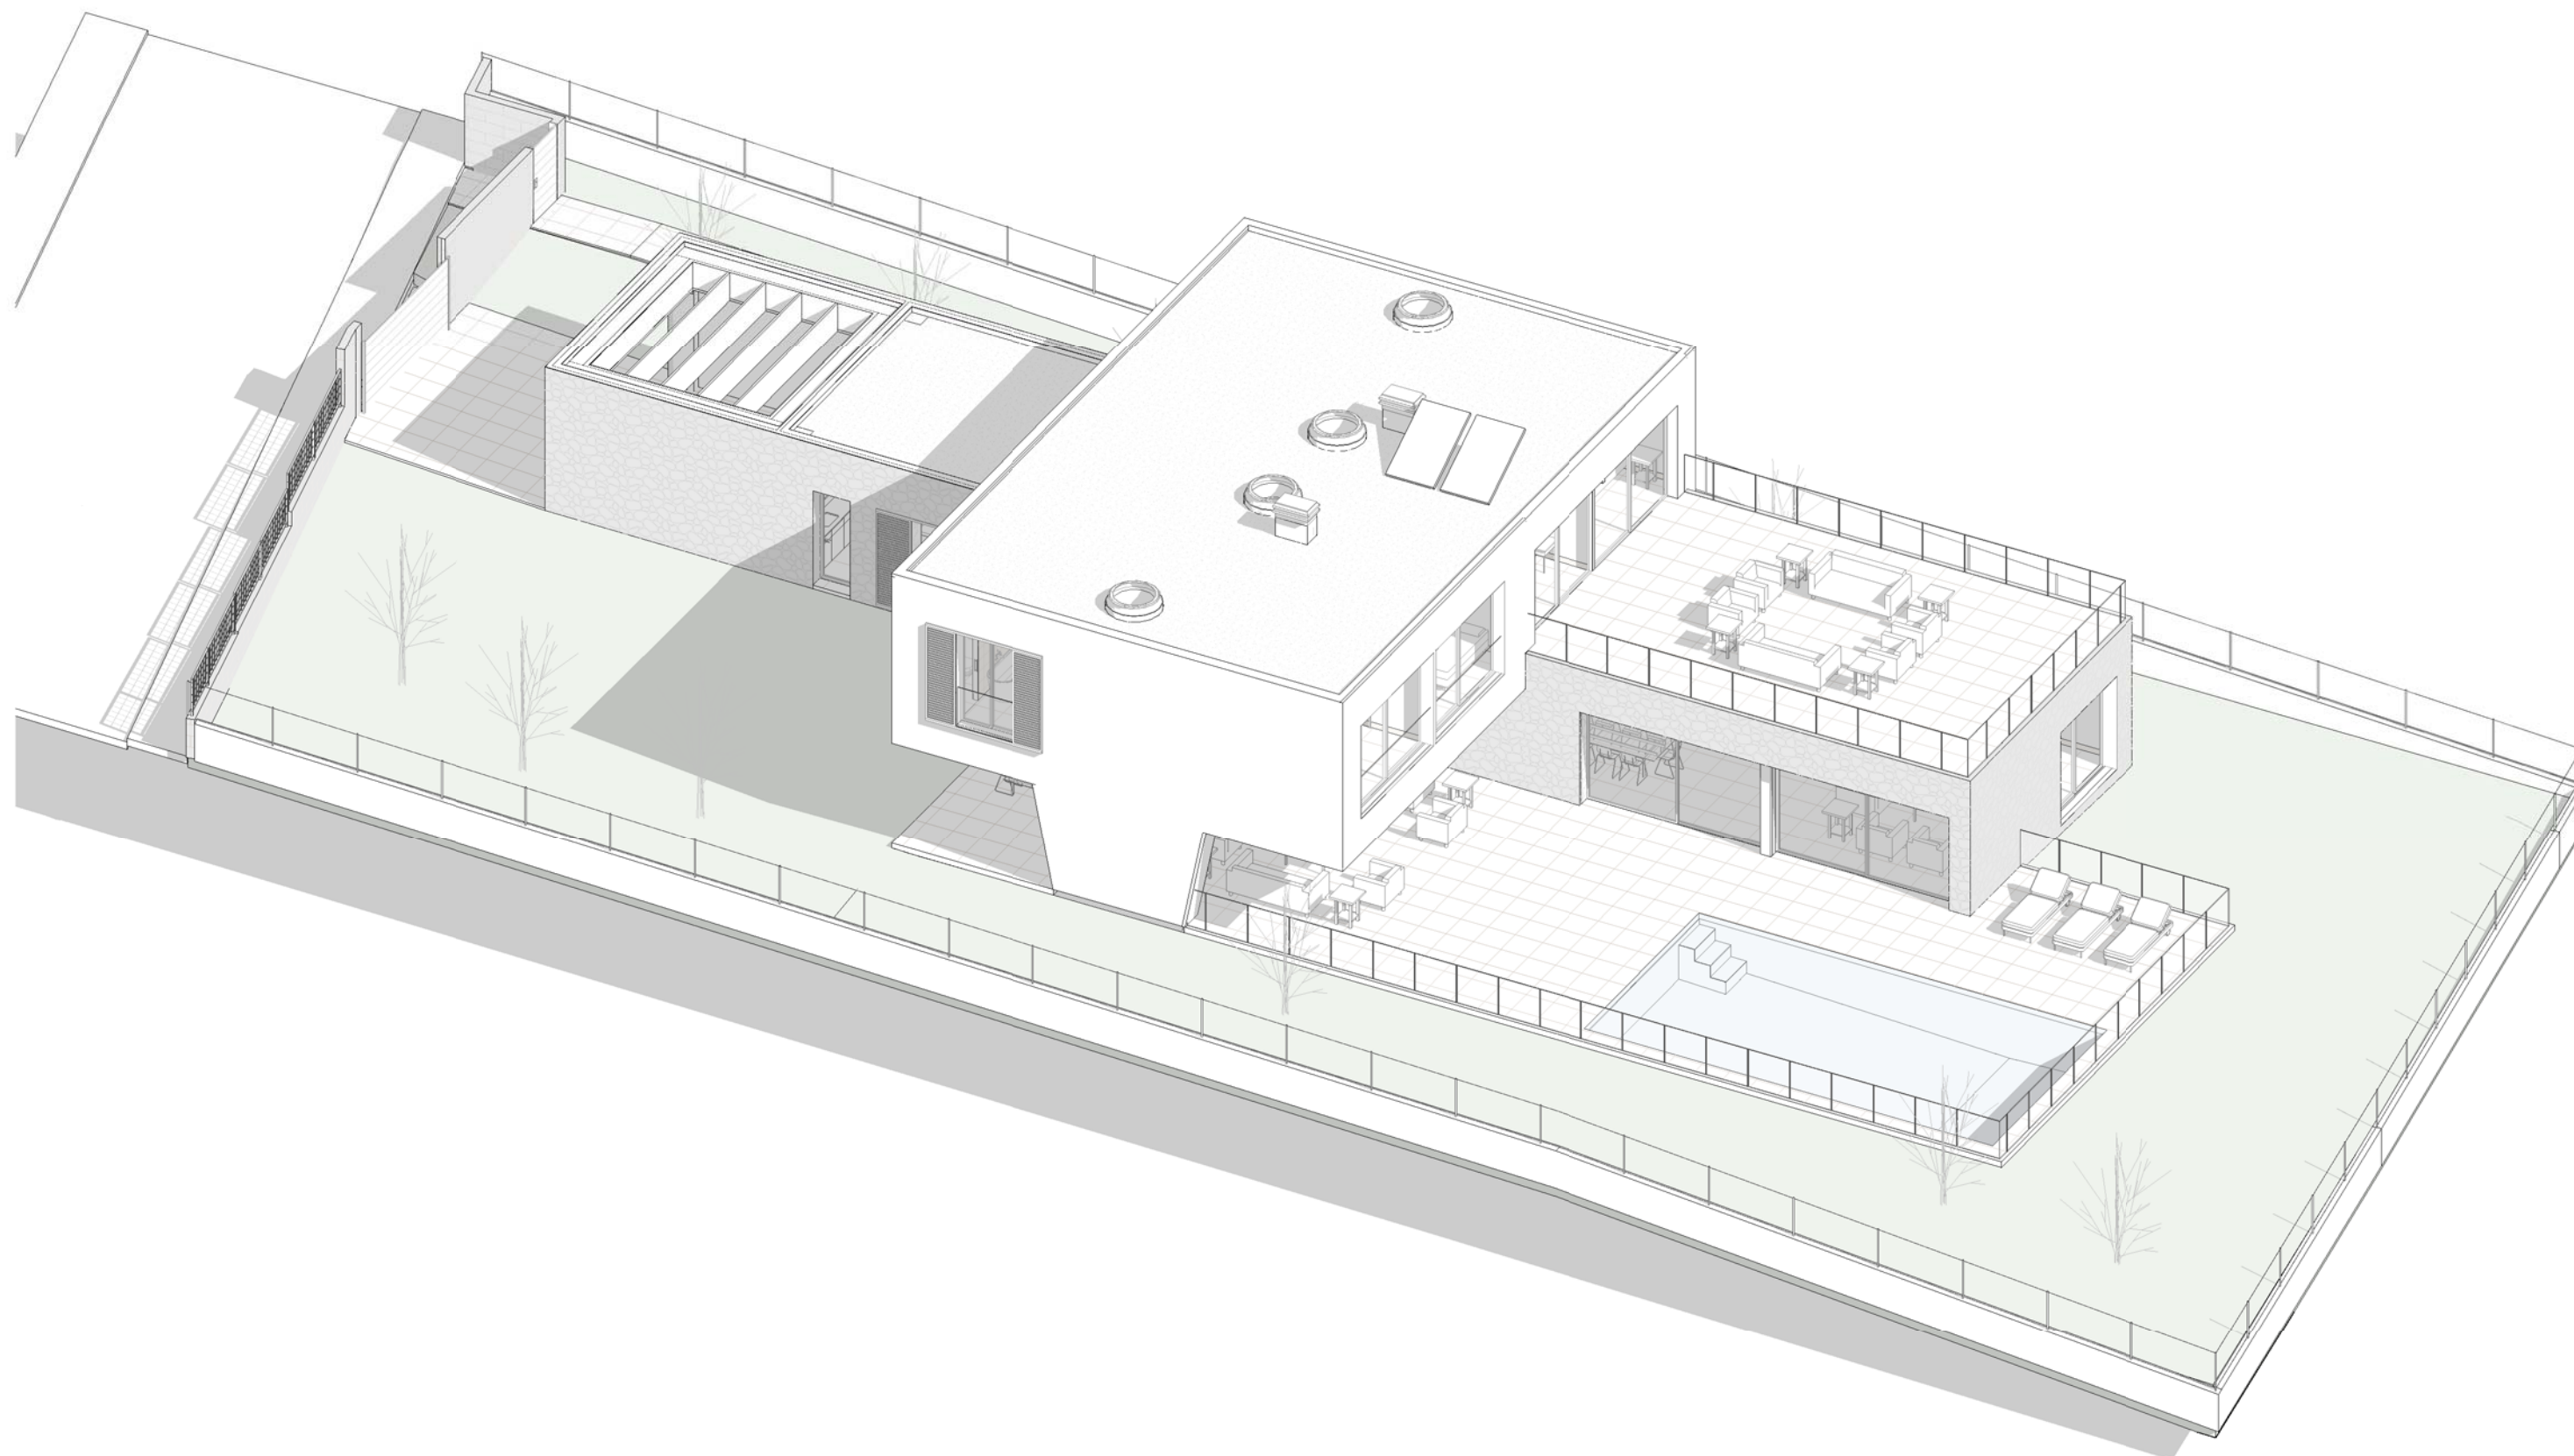

LA SOCIEDAD PROMOTORA Y LA DIRECCIÓN FACULTATIVA SE RESERVA EL DERECHO DE EFECTUAR, DURANTE EL TRANSURSO DE LA EJECUCIÓN DE LA OBRA, LAS MODIFICACIONES NECESARIAS POR EXIGENCIAS DE ORDEN TÉCNICO, JURÍDICO O COMERCIAL, SIN QUE ELLO IMPLIQUE MENOS CABO EN EL NIVEL GLOBAL DE LA CALIDAD.



VIVIENDA
CARRER COSTA DE CALVIÀ 9



PARCELA 14 - MANZANA 15 B
URBANIZACIÓN "SOL DE MALLORCA"