


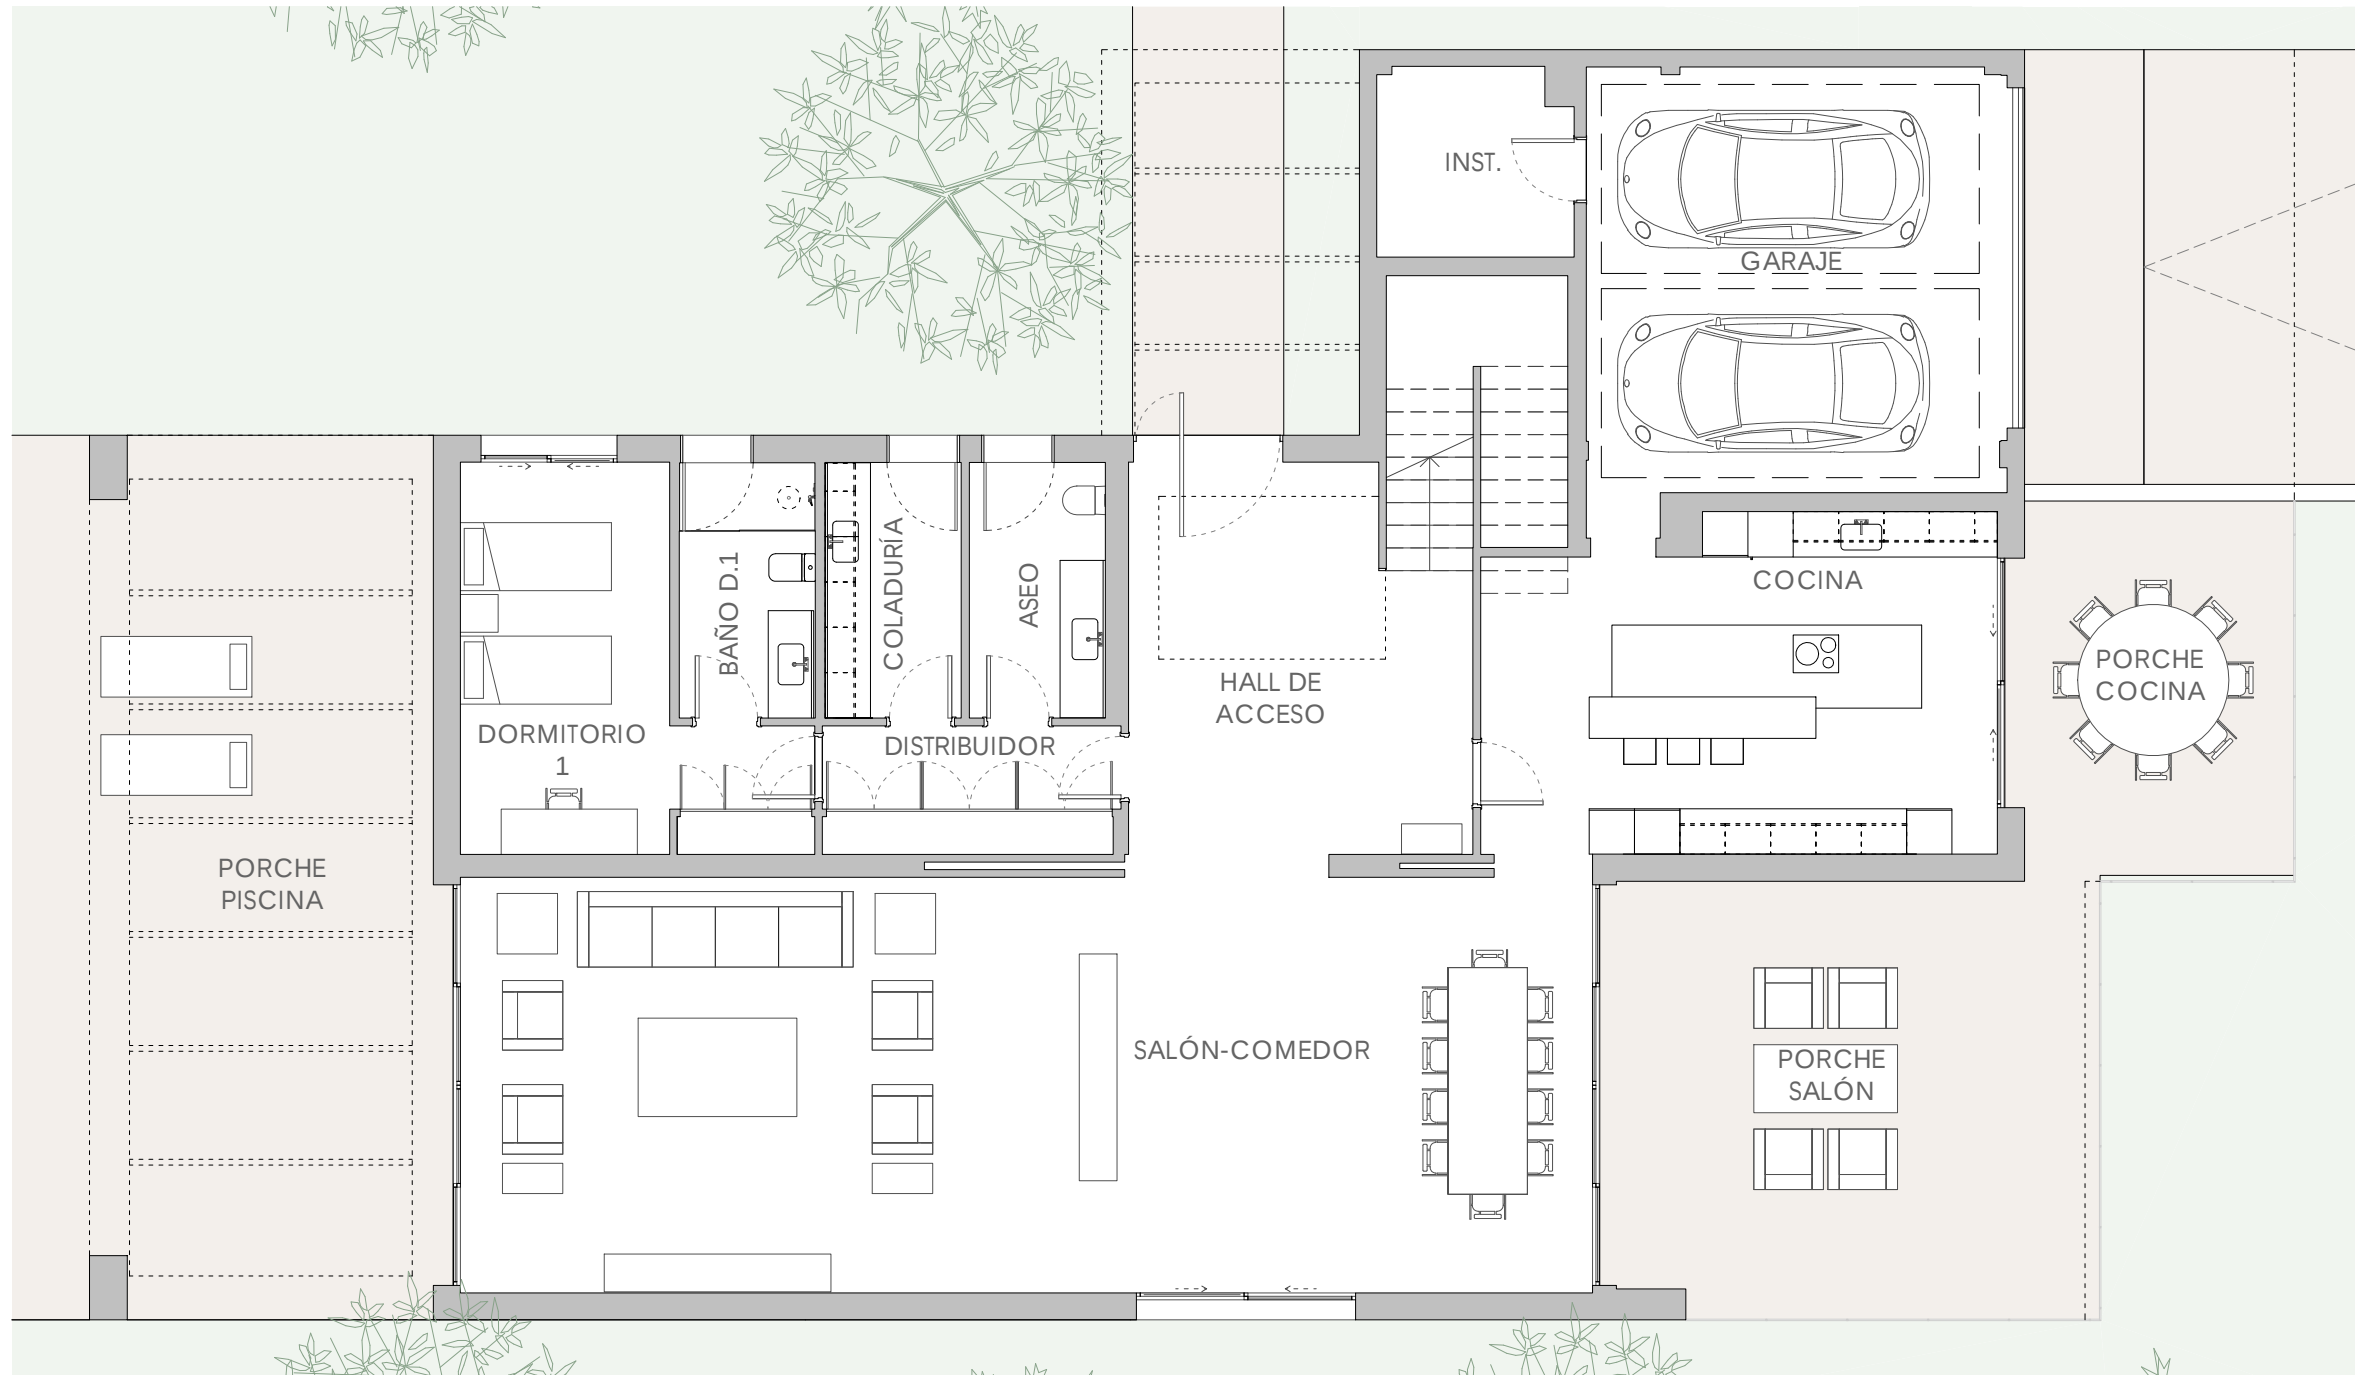

VIVIENDA  
CARRER CALA CHADA 19

SUPERFICIE DE PARCELA: 1297.31 m<sup>2</sup>


SUPERFICIE CONSTRUIDA INTERIOR 416.57 m<sup>2</sup>  
SUPERFICIE CONST. EXT. CUBIERTA (P. BAJA) 74.89 m<sup>2</sup>  
SUP. PÉRGOLA (P. BAJA) 70.63 m<sup>2</sup>  
SUP. PÉRGOLA (P. PRIMERA) 53.33 m<sup>2</sup>  
SUP. EXT. DESCUBIERTA (P. PRIMERA). PATIO 46.84 m<sup>2</sup>

PLANTA BAJA

0.5 1 2 5m



PARCELA 14 - MANZANA 15 B  
URBANIZACIÓN "SOL DE MALLORCA"

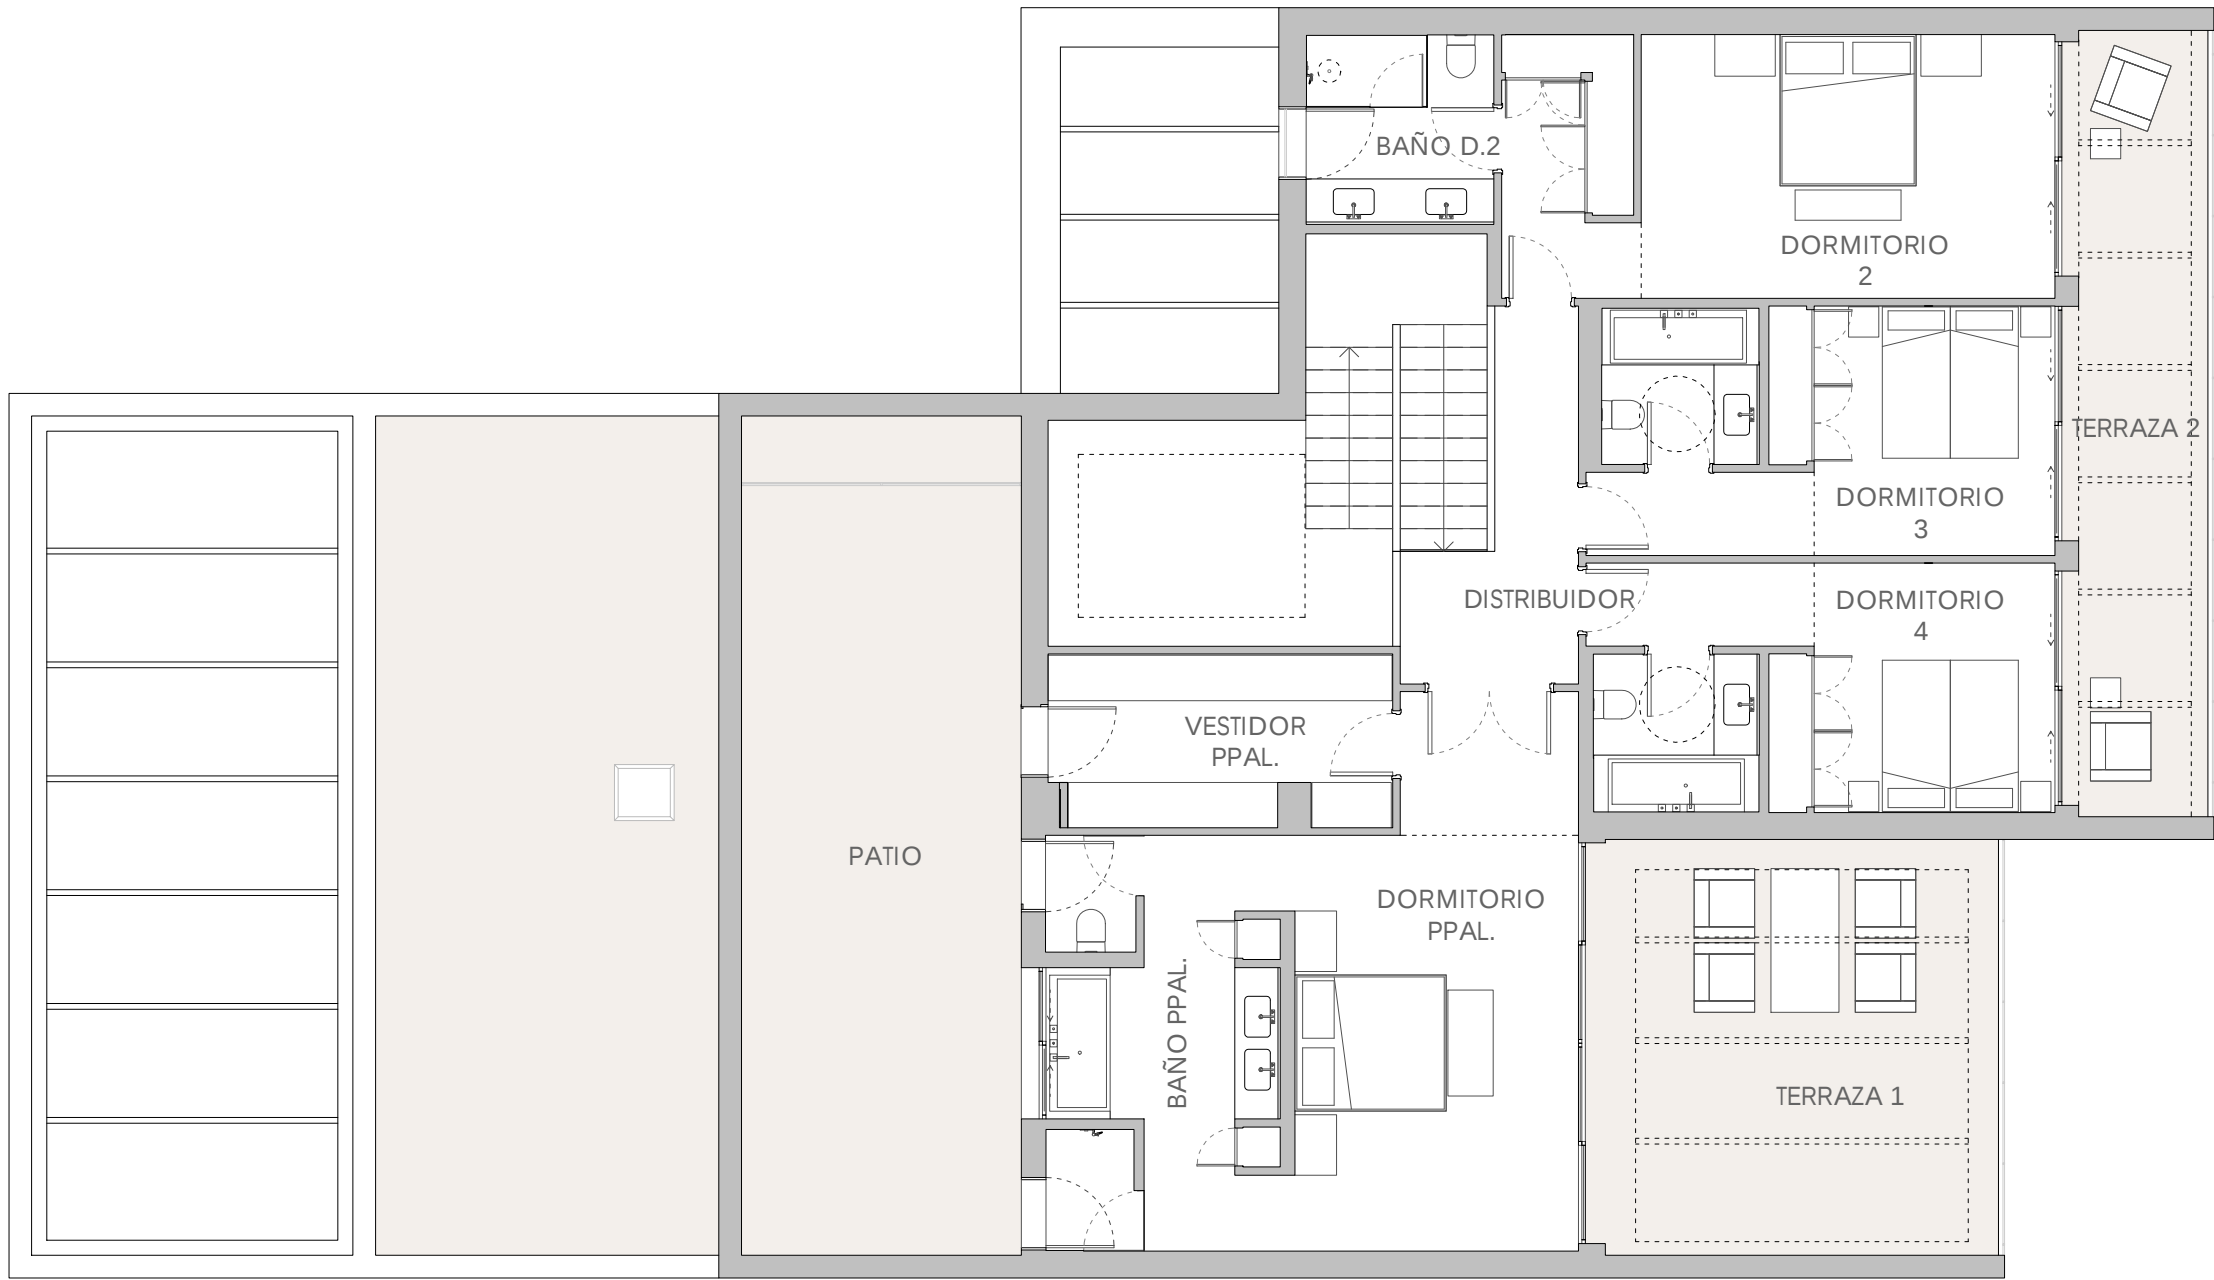

VIVIENDA  
CARRER CALA CHADA 19


SUPERFICIE DE PARCELA: 1297.31 m<sup>2</sup>

SUPERFICIE CONSTRUIDA INTERIOR  
SUPERFICIE CONST. EXT. CUBIERTA (P. BAJA)  
SUP. PÉRGOLA (P. BAJA)  
SUP. PÉRGOLA (P. PRIMERA)  
SUP. EXT. DESCUBIERTA (P. PRIMERA). PATIO

416.57 m<sup>2</sup>  
74.89 m<sup>2</sup>  
70.63 m<sup>2</sup>  
53.33 m<sup>2</sup>  
46.84 m<sup>2</sup>

PLANTA PRIMERA

0.5 1 2 5m

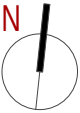

PARCELA 14 - MANZANA 15 B  
URBANIZACIÓN "SOL DE MALLORCA"

LA SOCIEDAD PROMOTORA Y LA DIRECCIÓN FACULTATIVA SE RESERVA EL DERECHO DE EFECTUAR, DURANTE EL TRANSURSO DE LA EJECUCIÓN DE LA OBRA, LAS MODIFICACIONES NECESARIAS POR EXIGENCIAS DE ORDEN TÉCNICO, JURÍDICO O COMERCIAL, SIN QUE ELLO IMPLIQUE MENOS CABO EN EL NIVEL GLOBAL DE LA CALIDAD.

PLANTA BAJA

PLANTA PRIMERA

PLANTA CUBIERTA

VIVIENDA  
CARRER CALA CHADA 19

SUPERFICIE DE PARCELA: 1297.31 m<sup>2</sup>

SUPERFICIE CONSTRUIDA INTERIOR 416.57 m<sup>2</sup>  
SUPERFICIE CONST. EXT. CUBIERTA (P. BAJA) 74.89 m<sup>2</sup>  
SUP. PÉRGOLA (P. BAJA) 70.63 m<sup>2</sup>  
SUP. PÉRGOLA (P. PRIMERA) 53.33 m<sup>2</sup>  
SUP. EXT. DESCUBIERTA (P. PRIMERA). PATIO 46.84 m<sup>2</sup>

416.57 m<sup>2</sup>  
74.89 m<sup>2</sup>  
70.63 m<sup>2</sup>  
53.33 m<sup>2</sup>  
46.84 m<sup>2</sup>

0.5 1 2 5m



PARCELA 14 - MANZANA 15 B  
URBANIZACIÓN "SOL DE MALLORCA"



VIVIENDA  
**CARRER CALA CHADA 19**



PARCELA 14 - MANZANA 15 B  
**URBANIZACIÓN "SOL DE MALLORCA"**