



LA SOCIEDAD PROMOTORA Y LA DIRECCIÓN FACULTATIVA SE RESERVA EL DERECHO DE EFECTUAR, DURANTE EL TRANSICURSO DE LA EJECUCIÓN DE LA OBRA, LAS MODIFICACIONES NECESARIAS POR EXIGENCIAS DE ORDEN TÉCNICO, JURÍDICO O COMERCIAL, SIN QUE ELLO IMPLIQUE MENOSCAJO EN EL NIVEL GLOBAL DE LA CALIDAD.

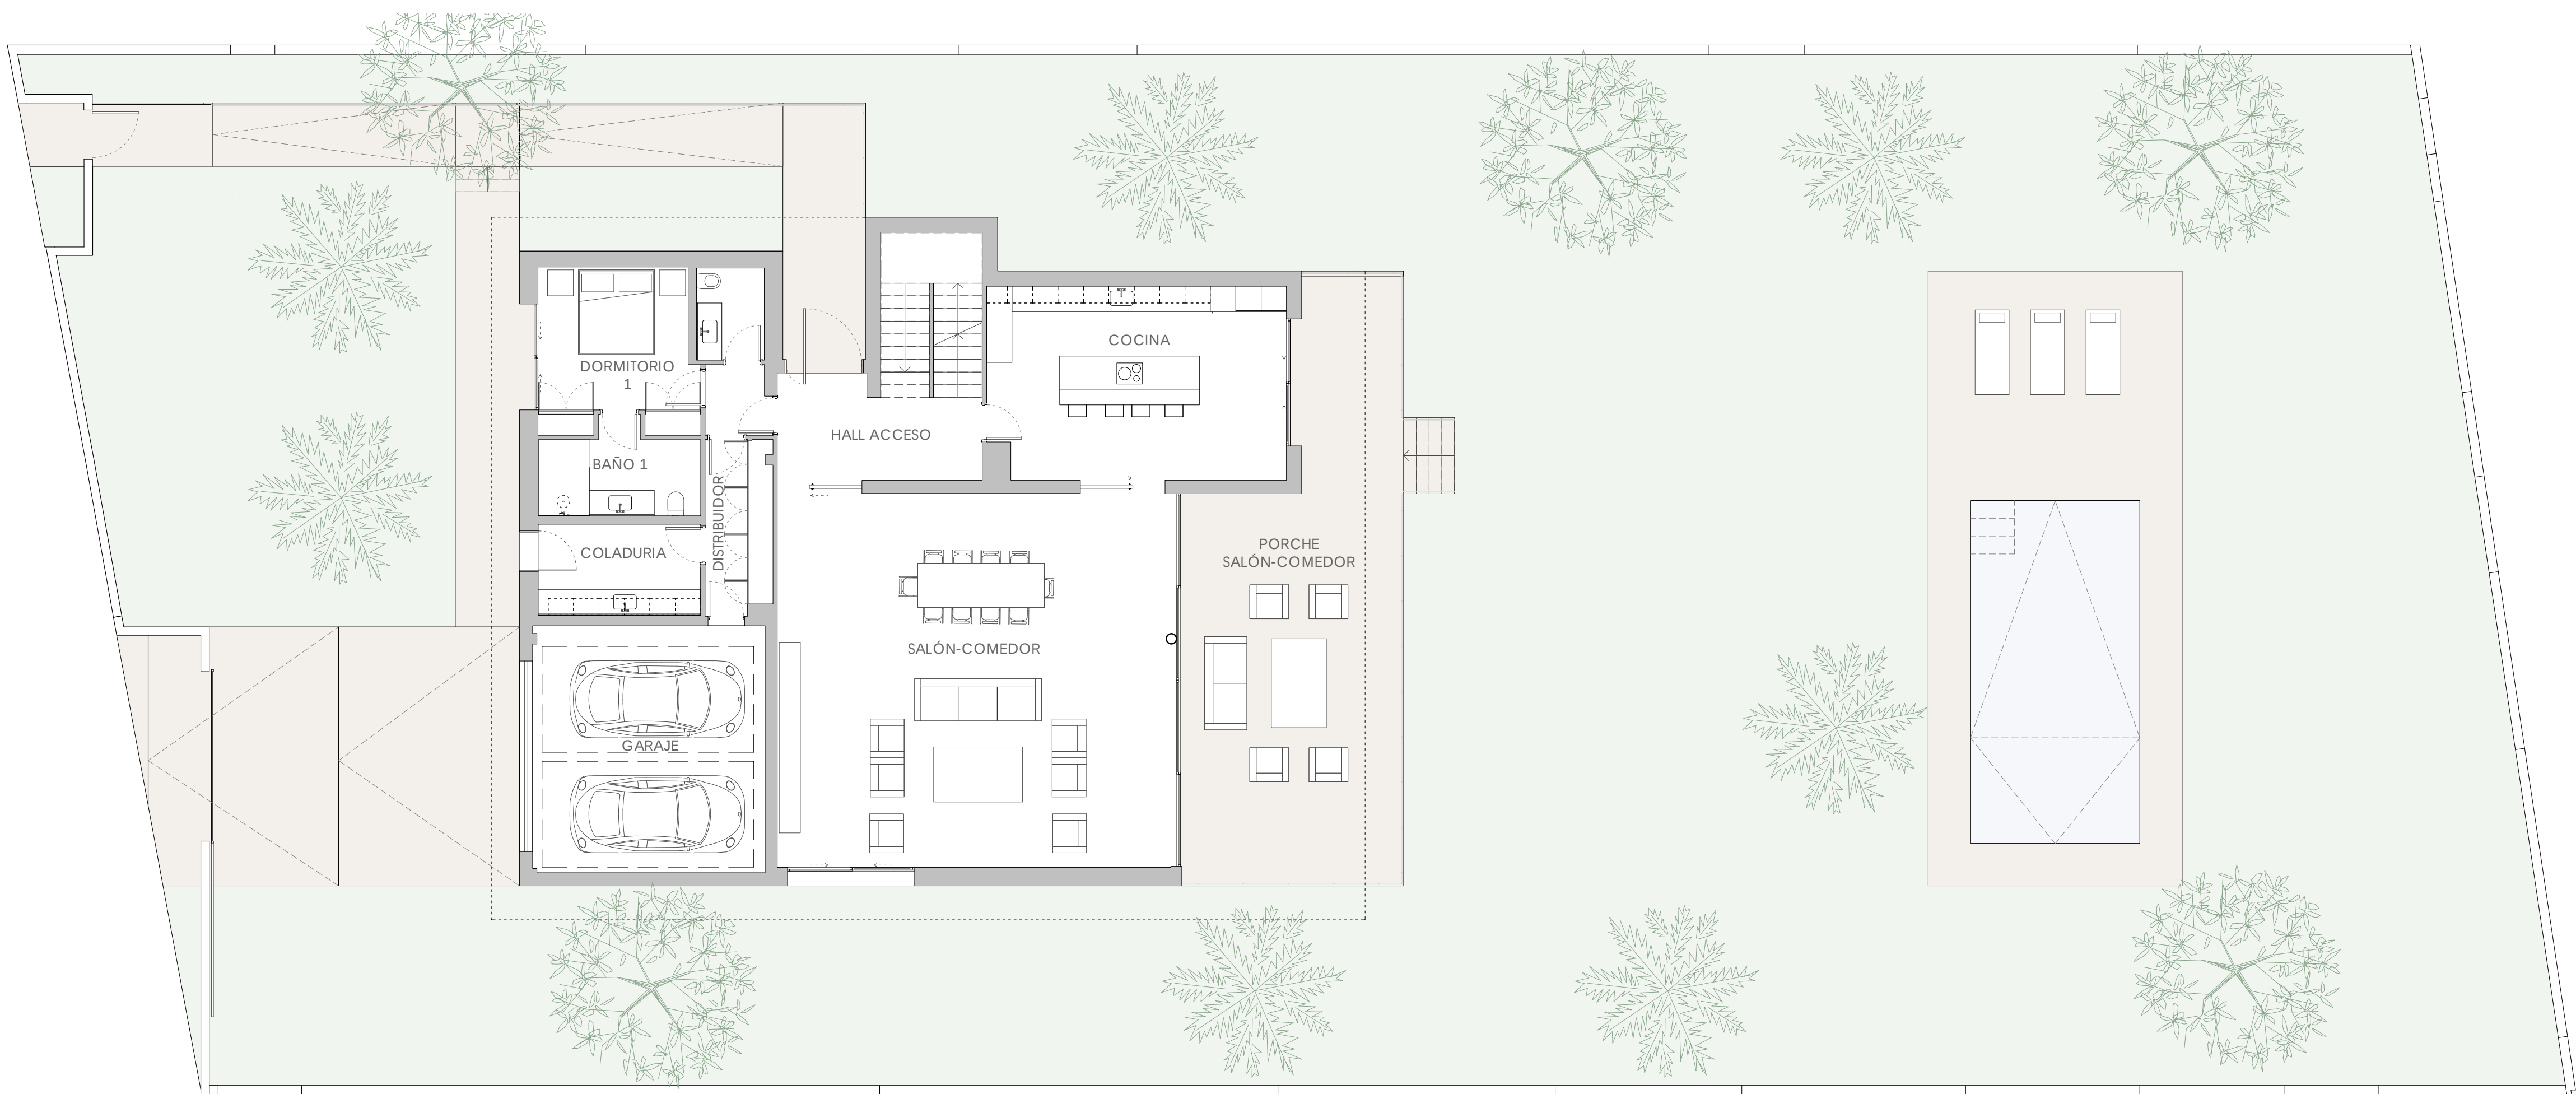

PLANTA BAJA



PLANTA PRIMERA

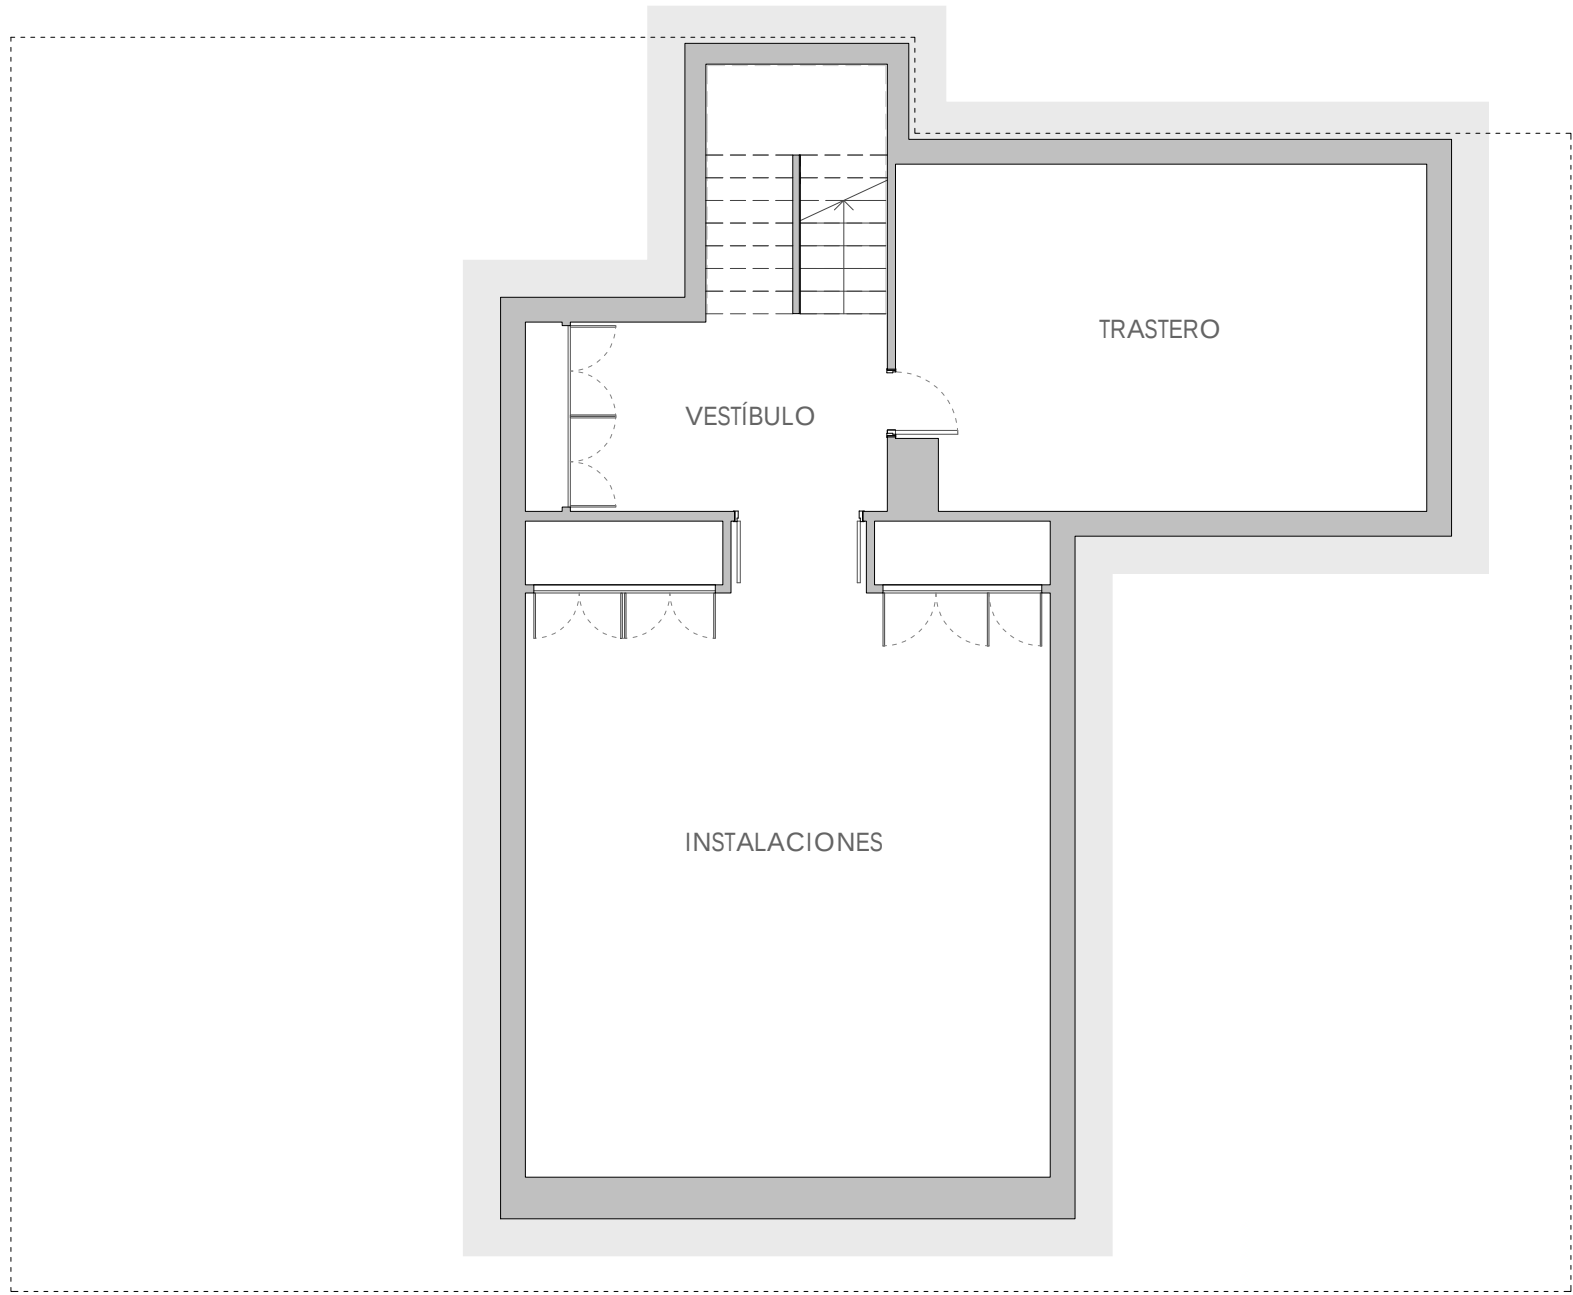

PLANTA SÓTANO



SUPERFICIE DE PARCELA:	1391.36 m ²
SUPERFICIE CONSTRUIDA INTERIOR	590.45 m ²
SUPERFICIE CONST. EXT. CUBIERTA (P. BAJA)	52.98 m ²
SUP. PÉRGOLA (P. PRIMERA)	109.61 m ²



VIVIENDA EN CARRER COSTA DE CALVIÀ 3
PARCELA 14 - MANZANA 15 B
URBANIZACIÓN "SOL DE MALLORCA"