


LA SOCIEDAD PROMOTORA Y LA DIRECCIÓN FACULTATIVA SE RESERVA EL DERECHO DE EFECTUAR, DURANTE EL TRANScurso DE LA EJECUCIÓN DE LA OBRA, LAS MODIFICACIONES NECESARIAS POR EXIGENCIAS DE ORDEN TÉCNICO, JURÍDICO O COMERCIAL, SIN QUE ELLO IMPLIQUE MENOSCAPO EN EL NIVEL GLOBAL DE LA CALIDAD.

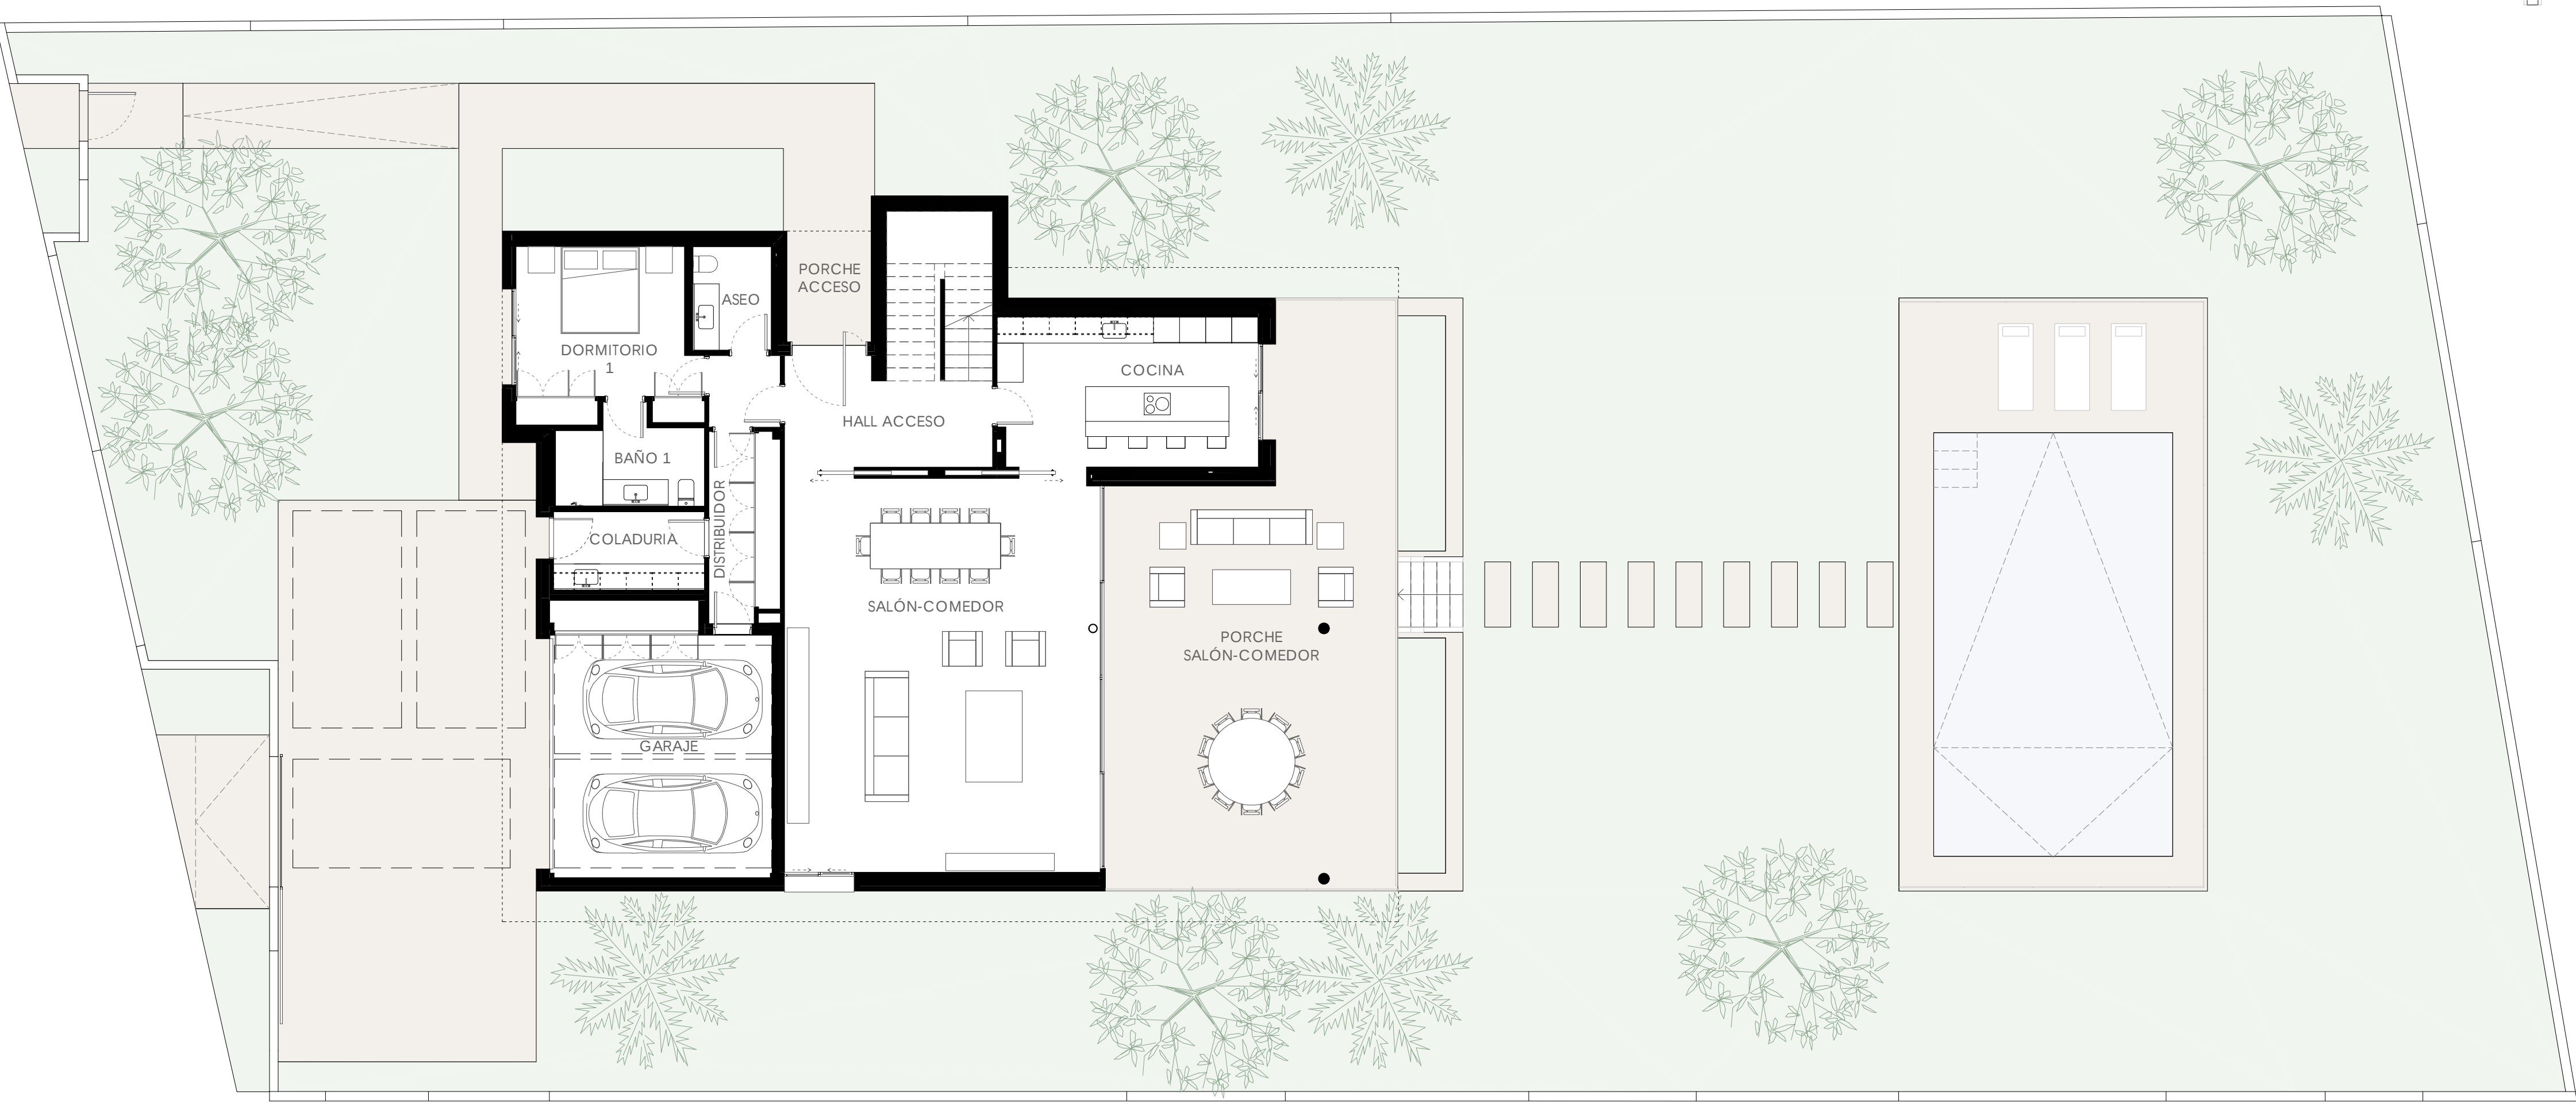


PLANTA BAJA



PLANTA PRIMERA



SUPERFICIE DE PARCELA:	1346.00 m ²
SUPERFICIE CONSTRUIDA INTERIOR:	418.58 m ²
SUPERFICIE CONST. EXT. CUBIERTA: (PLANTA BAJA)	79.93 m ²
SUPERFICIE DE TERRAZA EXT. DESCUBIERTA: (PLANTA PRIMERA)	105.40 m ²

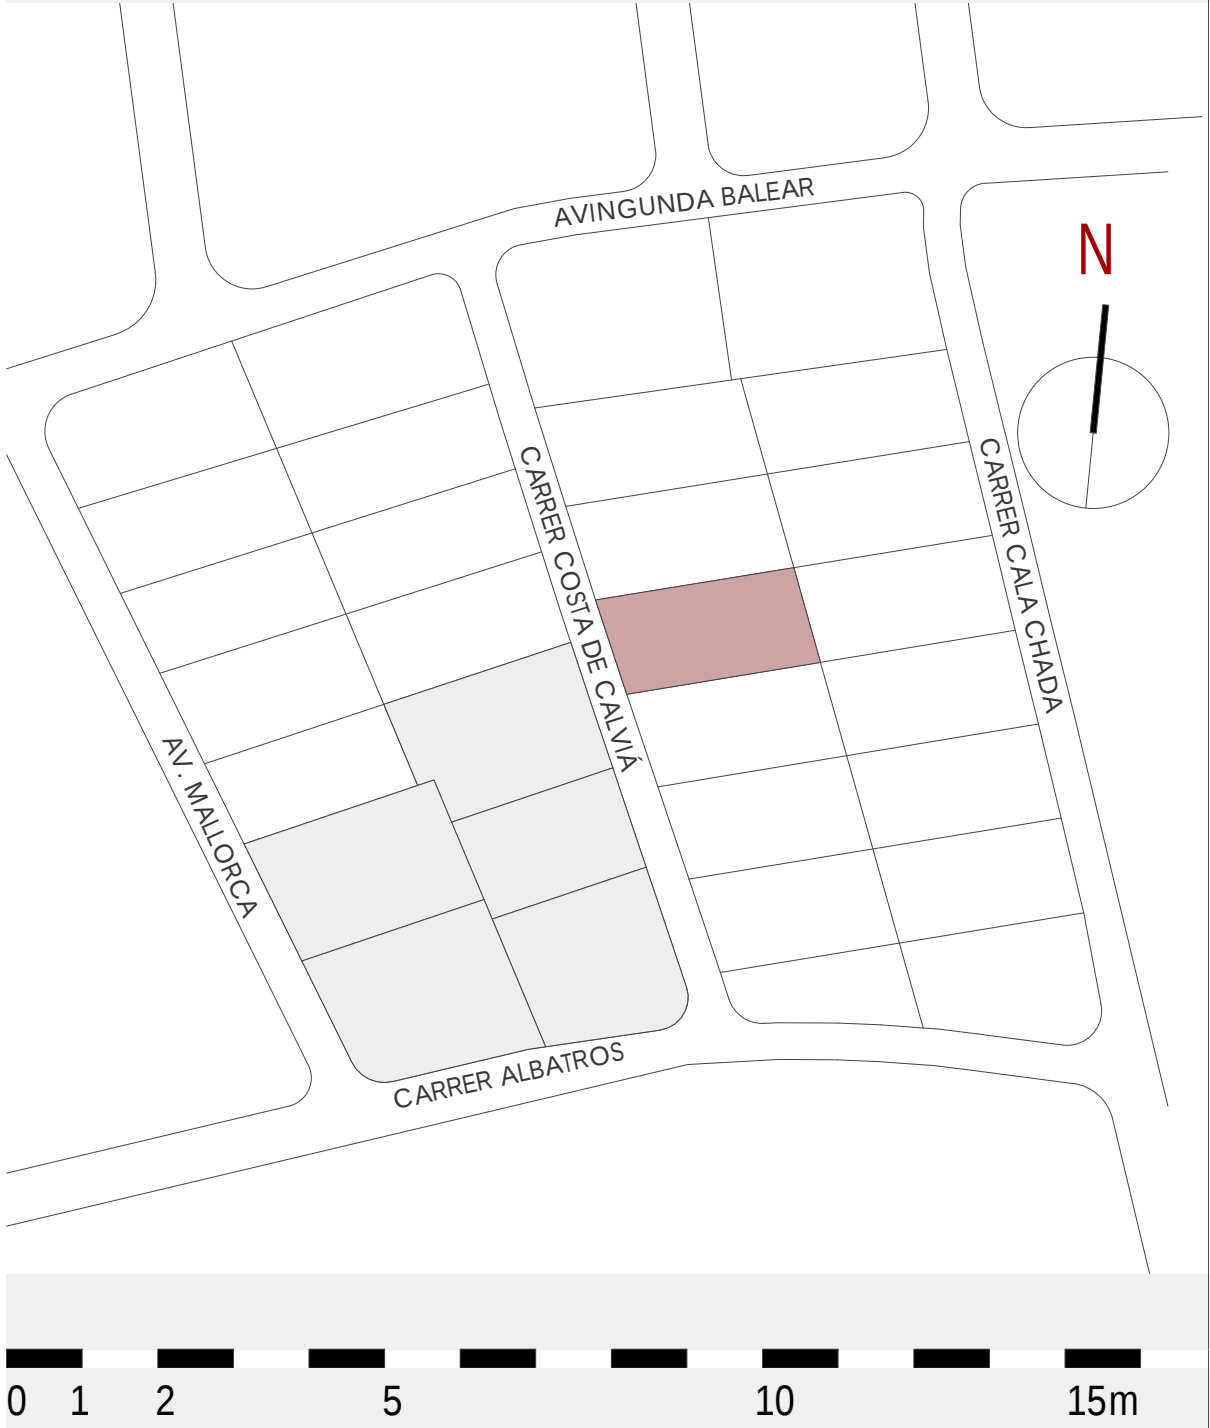

VIVIENDA EN CARRER COSTA DE CALVIÀ 7
PARCELA 14 - MANZANA 15 B
URBANIZACIÓN "SOL DE MALLORCA"